

E L E N A
P A R S H I N A
D O D E S I G N ● I N T E R I O R

Альбом чертежей


Квартира в ЖК "Royal park"

Петровский пр.,2

2018 г.

№. Листа	Наименование
2	Ведомость чертежей
3	Обмерный план
4	Демонтажный план
5	Монтажный план
6	План расстановки мебели и оборудования
7	План отопления
8	План с привязками сантехники
9	План теплого пола
10	План пола
11	План потолка
12	Разрезы потолка
13	План освещения
14	План с привязками к выключателям
15	План розеток
16	План заполнения дверных проемов
17	План с обозначениями стен на развертках
18	Развертки стен прихожей и коридора
19	Развертки стен кухни
20	Развертки стен гостиной
21	Развертки стен спальни и гардеробной
22	Развертки стен кабинета
23	Развертки стен ванной комнаты
24	Развертки стен санузла

Кол.уч.	Ф.И.О.	подпись	дата	Дизайн-проект квартиры	Ведомость чертежей	Стадия	Лист	Листов	ELENA PARSHINA DODERIGN INTERIOR
Дизайнер	Паршина Е.					АИ	2	24	
Заказчик	Галиулин Э.								

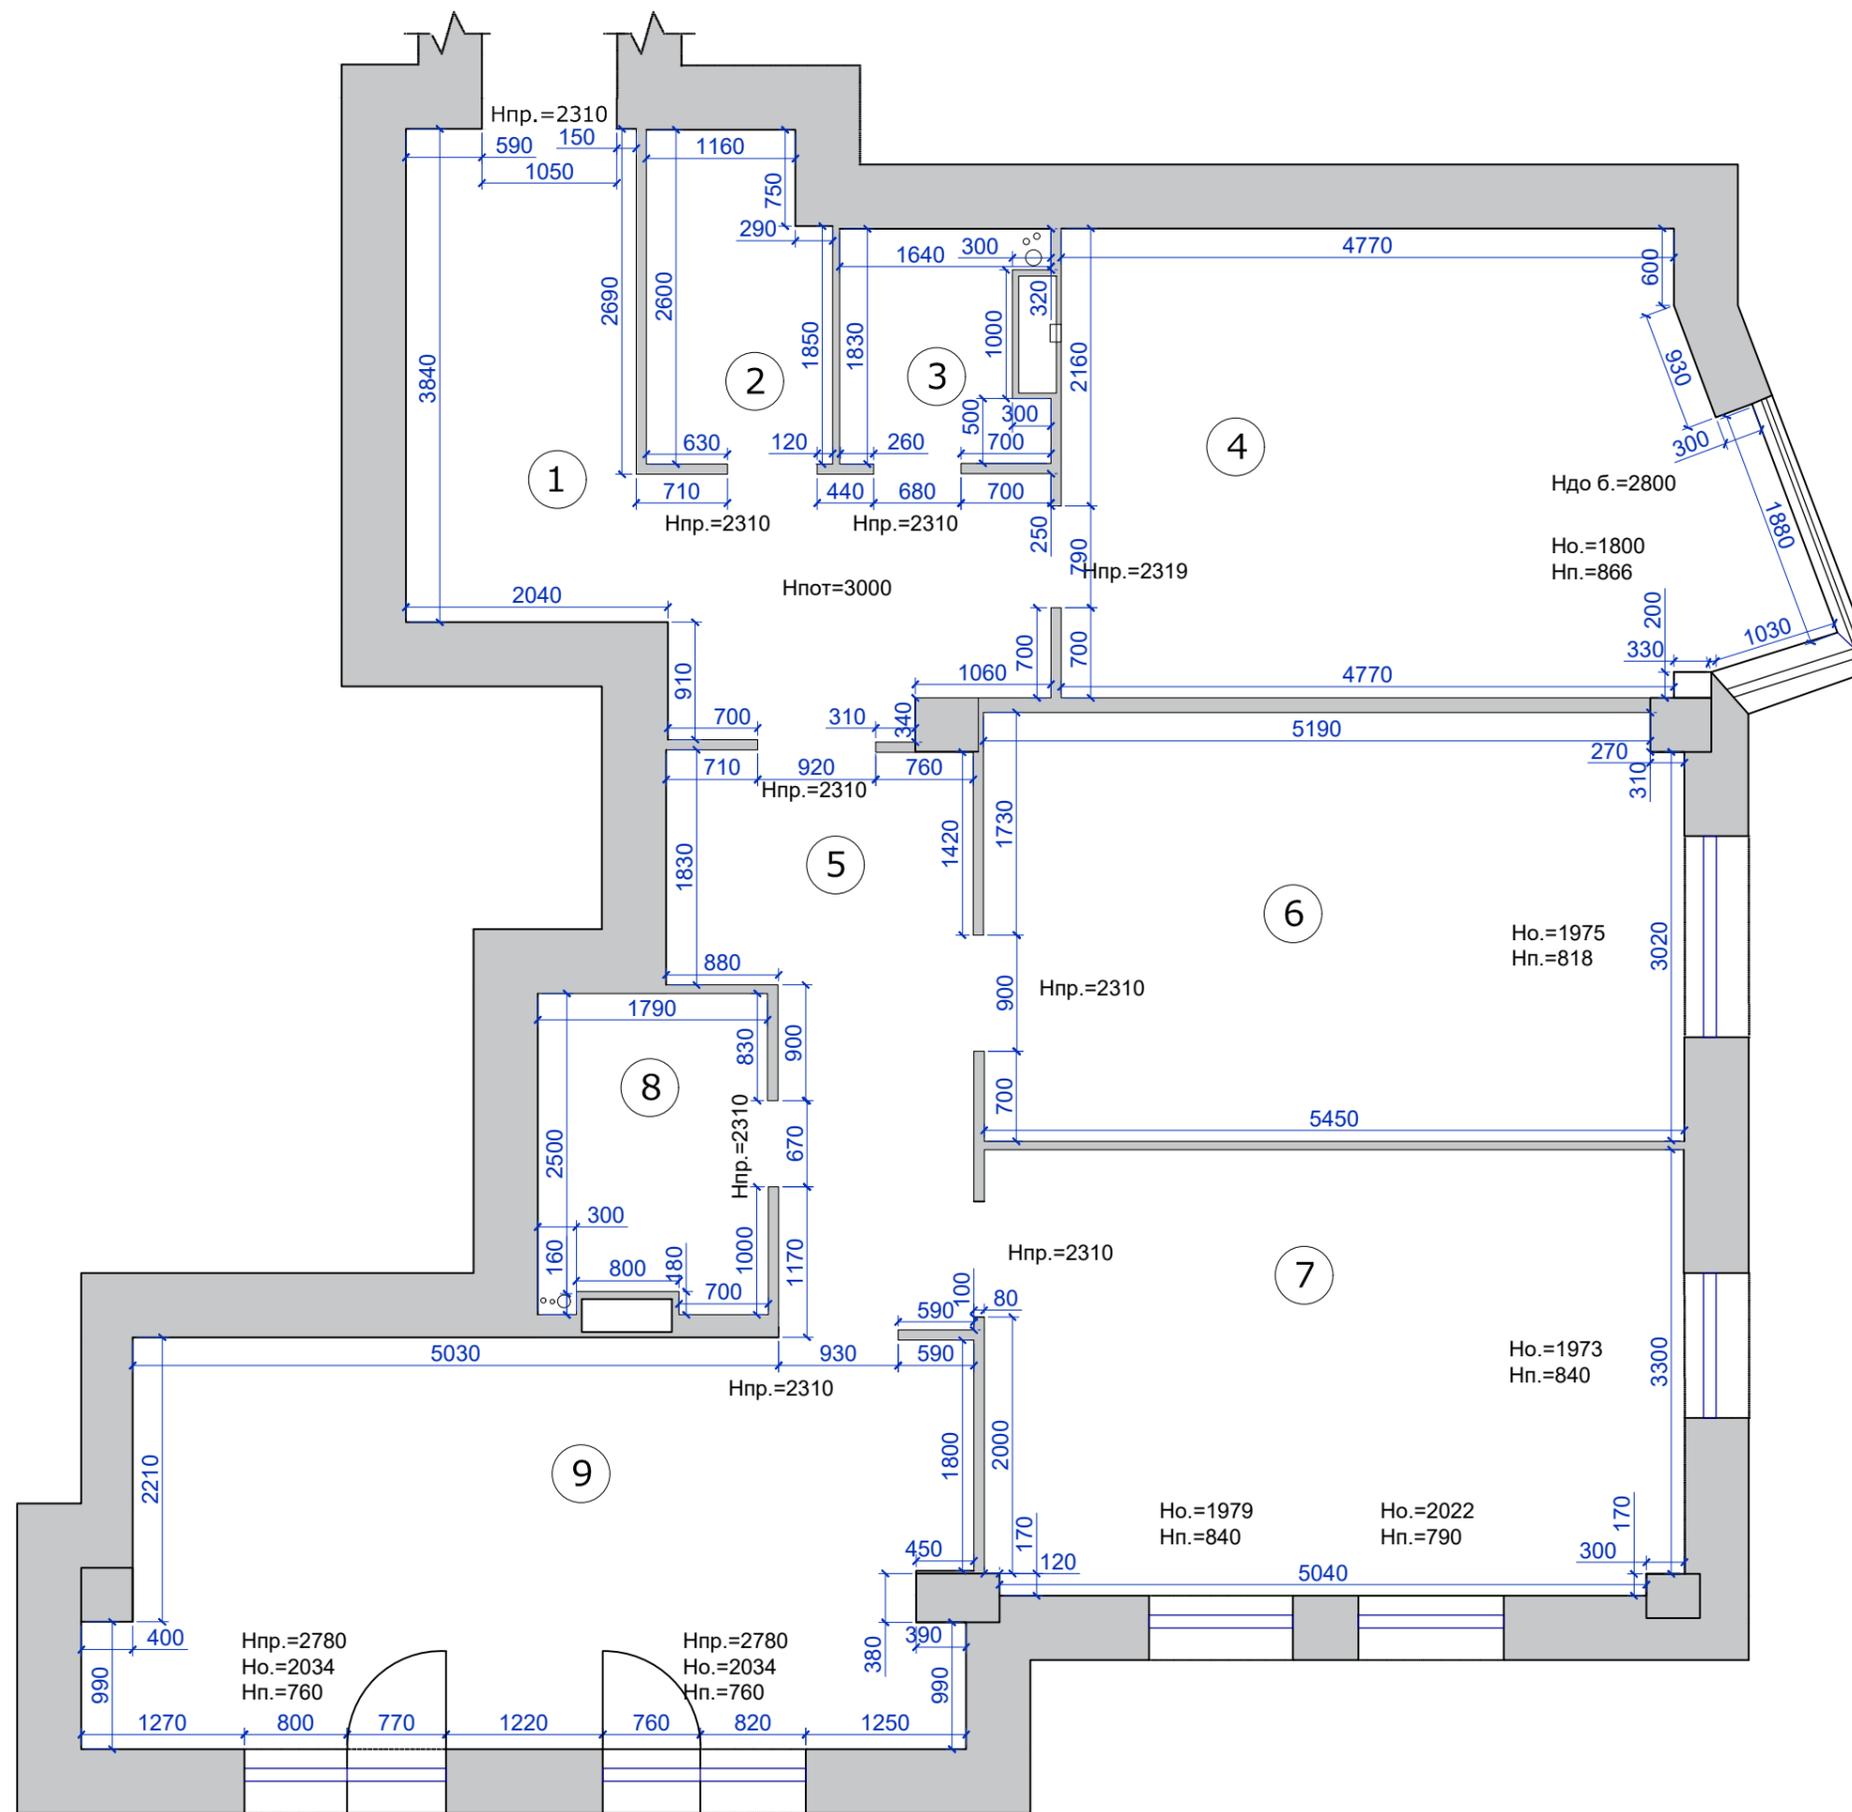

Экспликация помещений


№	Наименование	S, м2
1	Прихожая	13.00
2	Гардеробная	3.55
3	С/У	2.69
4	Кухня	19.37
5	Коридор	8.42
6	Гостиная	18.07
7	Кабинет	18.89
8	Ванная	4.35
9	Спальня	21.14
	Общ. площадь:	109.52

Кол.уч.	Ф.И.О.	подпись	дата
Дизайнер	Паршина Е.		
Заказчик	Галиулин Э.		

Дизайн-проект квартиры

Обмерный план квартиры

Стадия	Лист	Листов
АИ	3	24

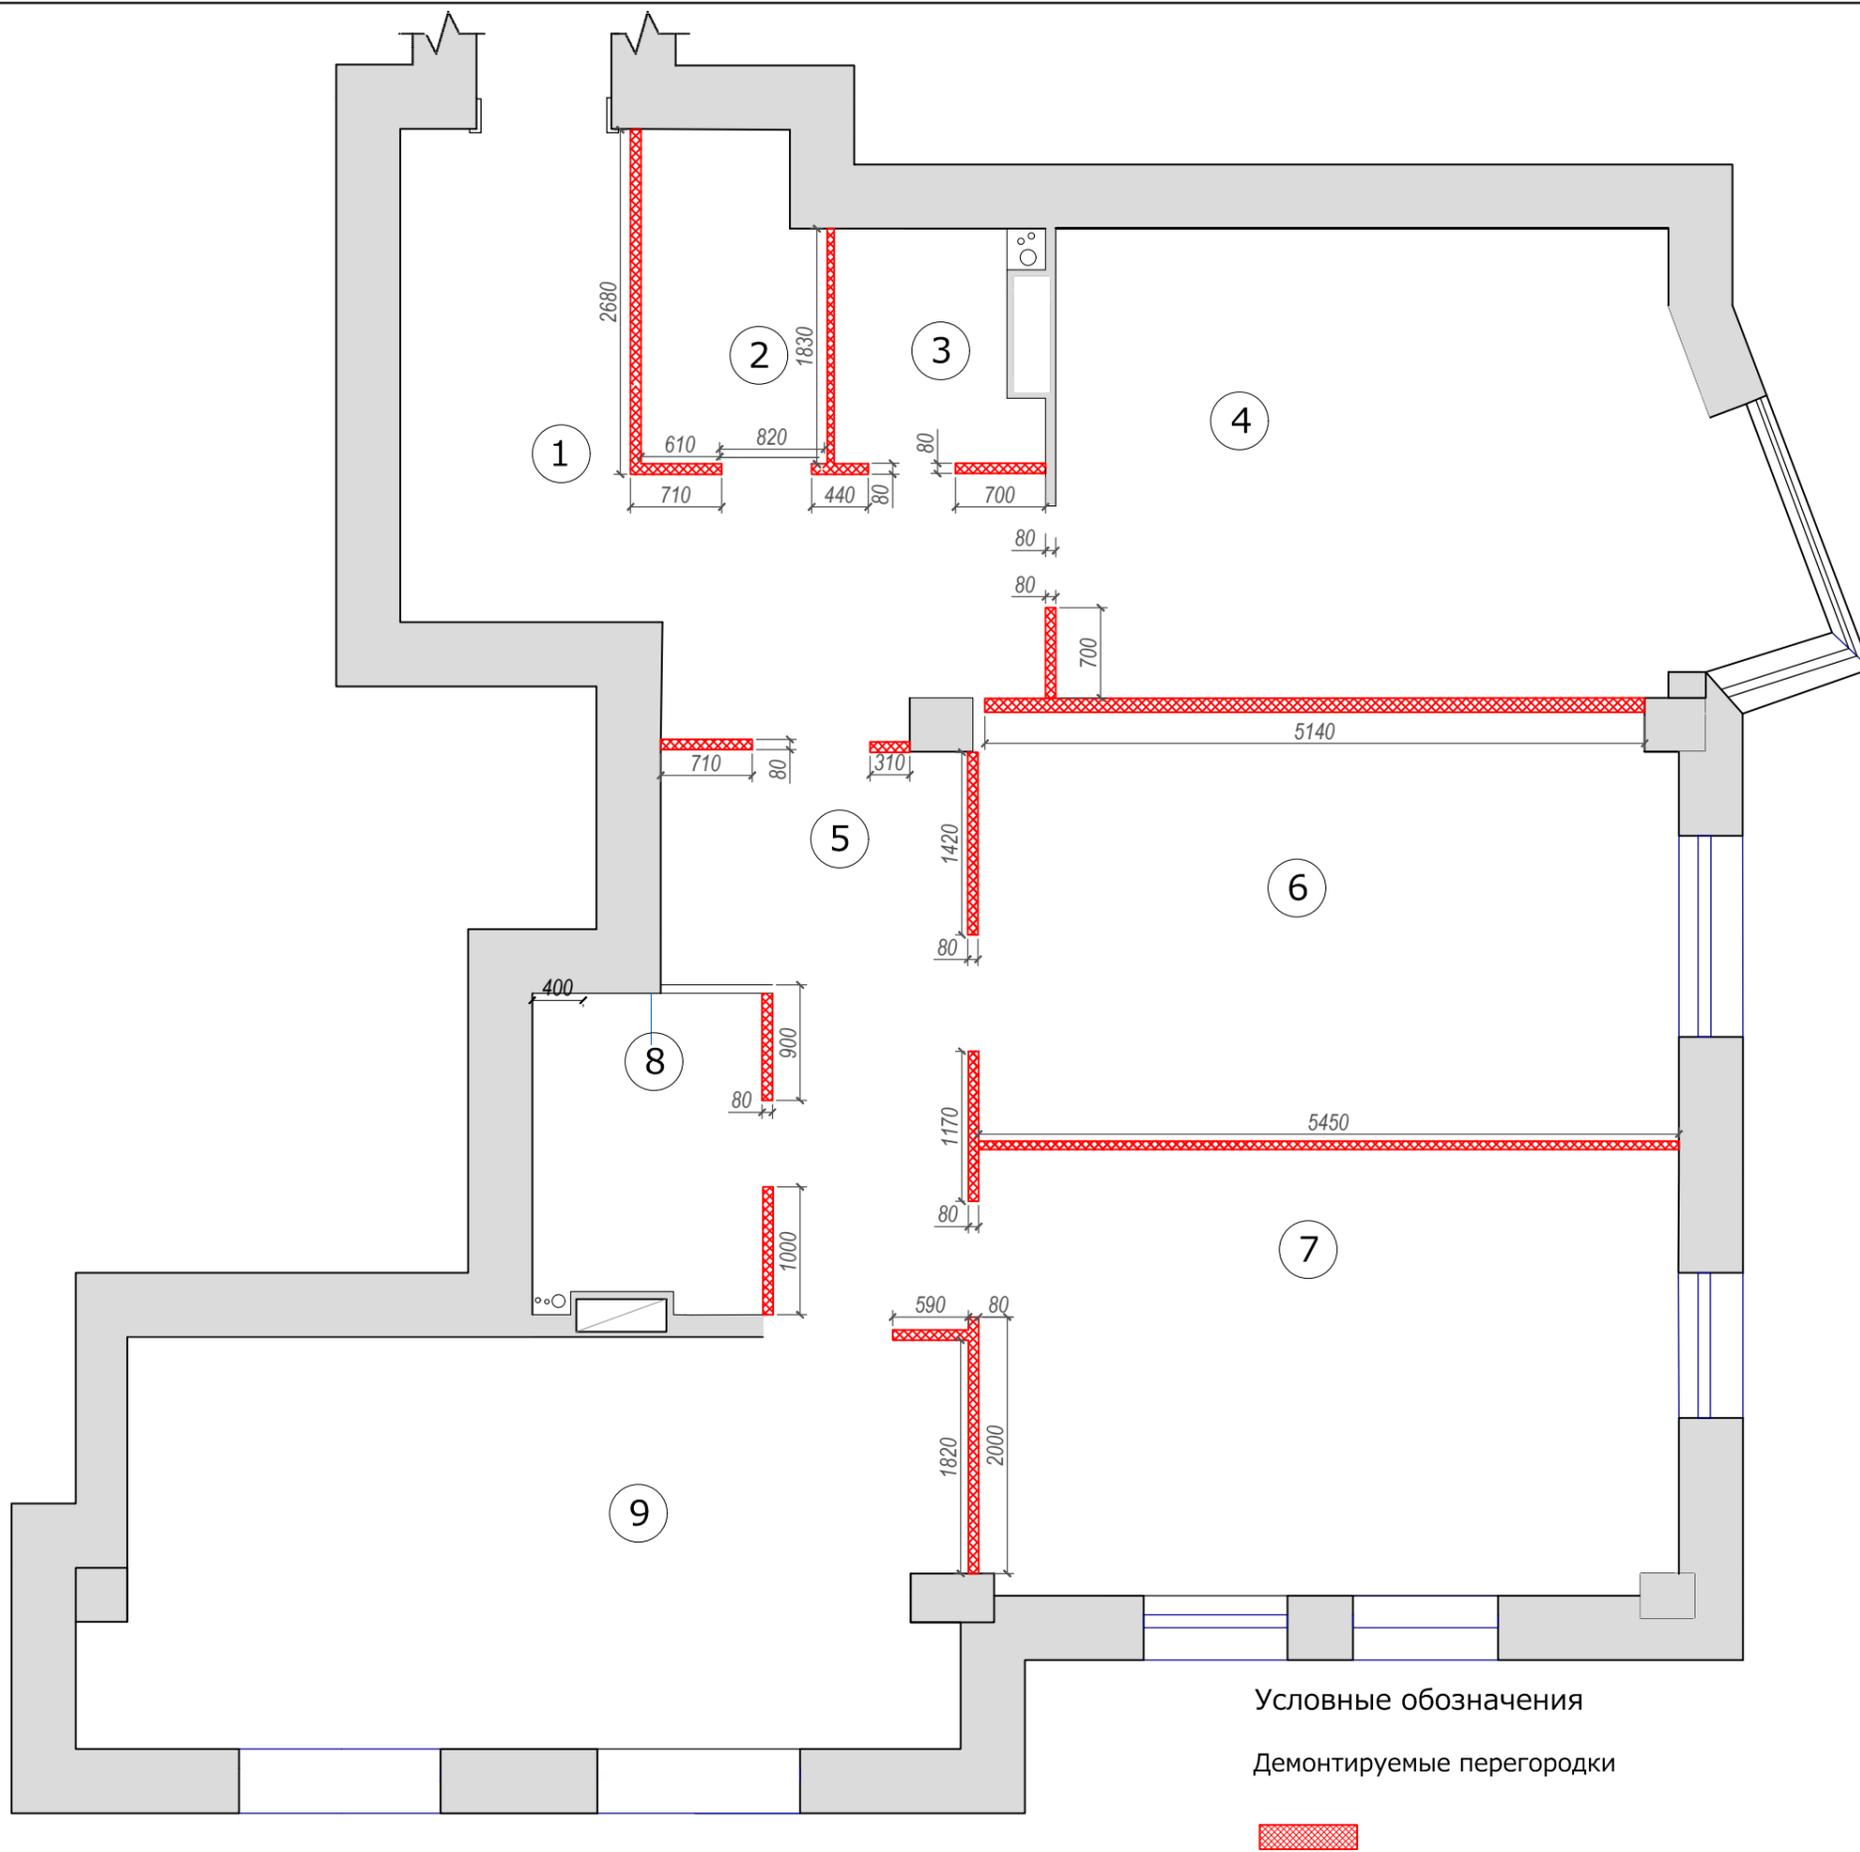

Экспликация помещений


№	Наименование	S, м2
1	Прихожая	13.00
2	Гардеробная	3.55
3	С/У	2.69
4	Кухня	19.37
5	Коридор	8.42
6	Гостиная	18.07
7	Кабинет	18.89
8	Ванная	4.35
9	Спальня	21.14
	Общ. площадь:	109.52

Кол.уч.	Ф.И.О.	подпись	дата
Дизайнер	Паршина Е.		
Заказчик	Галиулин Э.		

Дизайн-проект квартиры

Демонтажный план

Стадия	Лист	Листов
АИ	4	24

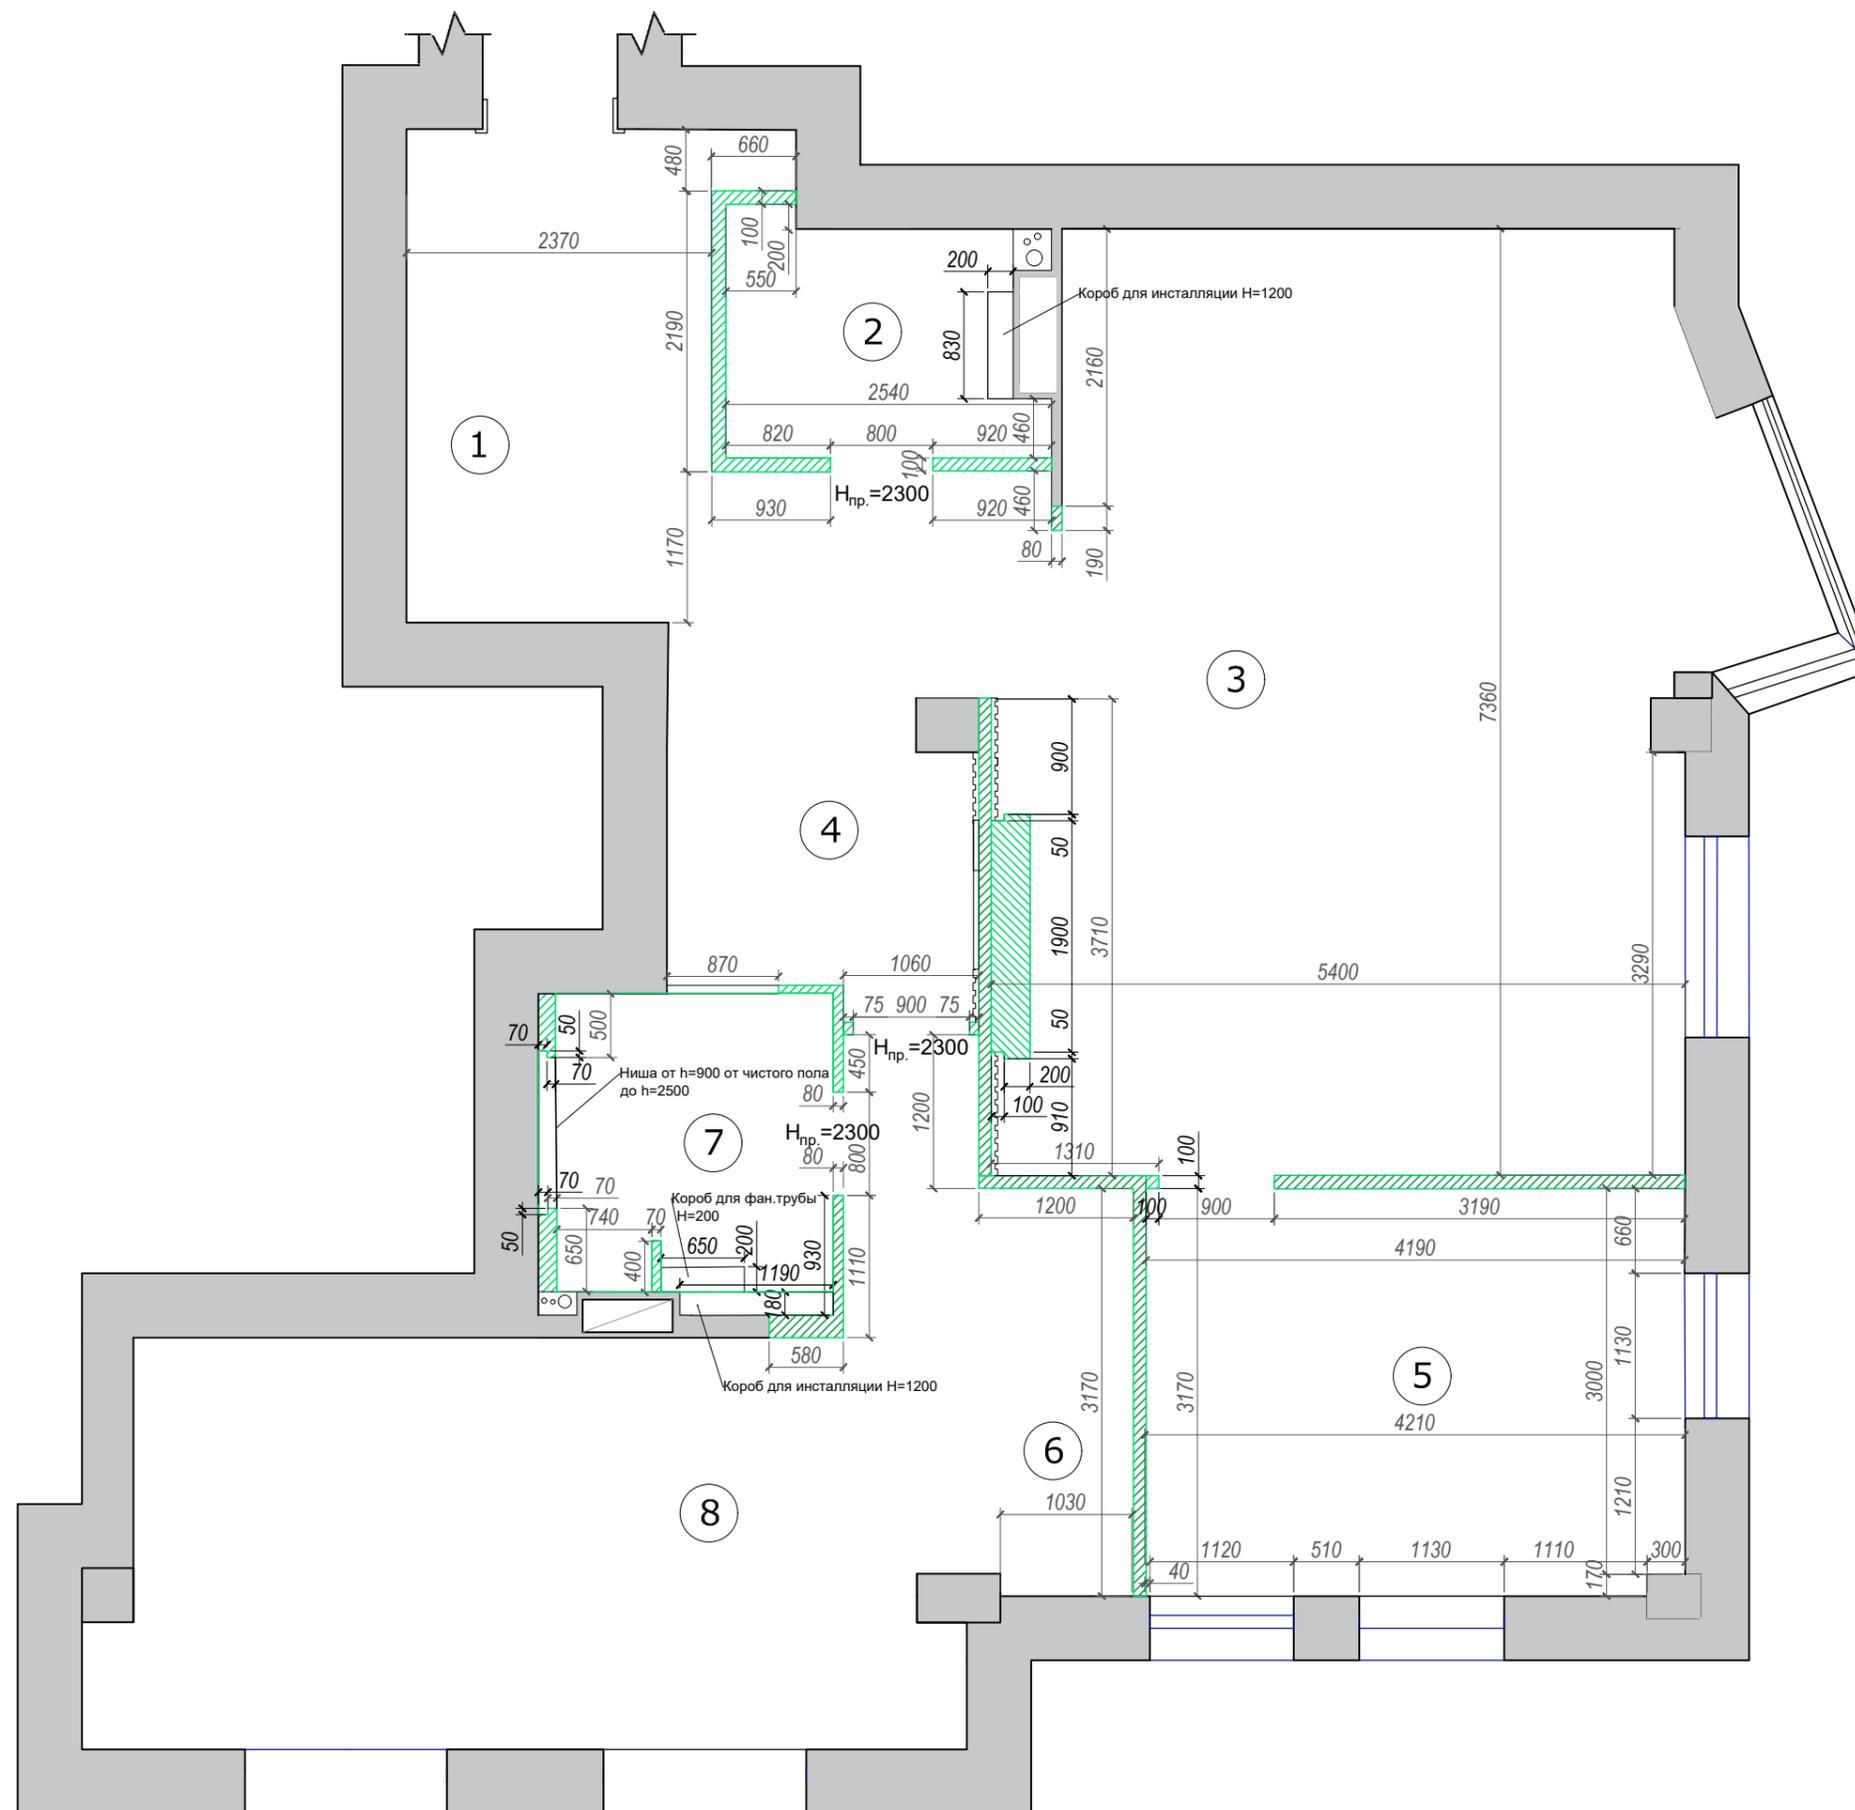

Условные обозначения

 Монтируемые перегородки

Экспликация помещений

№	Наименование	S, м2
1	Прихожая	13.25
2	С/У	4.3
3	Кухня-гостиная	40
4	Коридор	7.4
5	Кабинет	12.8
6	Гардеробная в спальне	3.5
7	Ванная	5.5
8	Спальня	22.5
Общ. площадь:		109.25

Кол.уч.	Ф.И.О.	подпись	дата
Дизайнер	Паршина Е.		
Заказчик	Галиулин Э.		

Дизайн-проект квартиры

Монтажный план

Стадия	Лист	Листов
АИ	5	24

ЕЛЕНА
PARSHINA
DESIGN INTERIOR



Экспликация помещений

№	Наименование	S,м2
1	Прихожая	13.25
2	С/У	4.3
3	Кухня-гостиная	40
4	Коридор	7.4
5	Кабинет	12.8
6	Гардеробная в спальне	3.5
7	Ванная	5.5
8	Спальня	22.5
Общ. площадь:		109.25


Кол.уч.	Ф.И.О.	подпись	дата
Дизайнер	Паршина Е.		
Заказчик	Галиулин Э.		

Дизайн-проект квартиры

План расстановки мебели и оборудования

Стадия	Лист	Листов
АИ	6	24

ELENA
PARSHINA
DESIGN INTERIOR

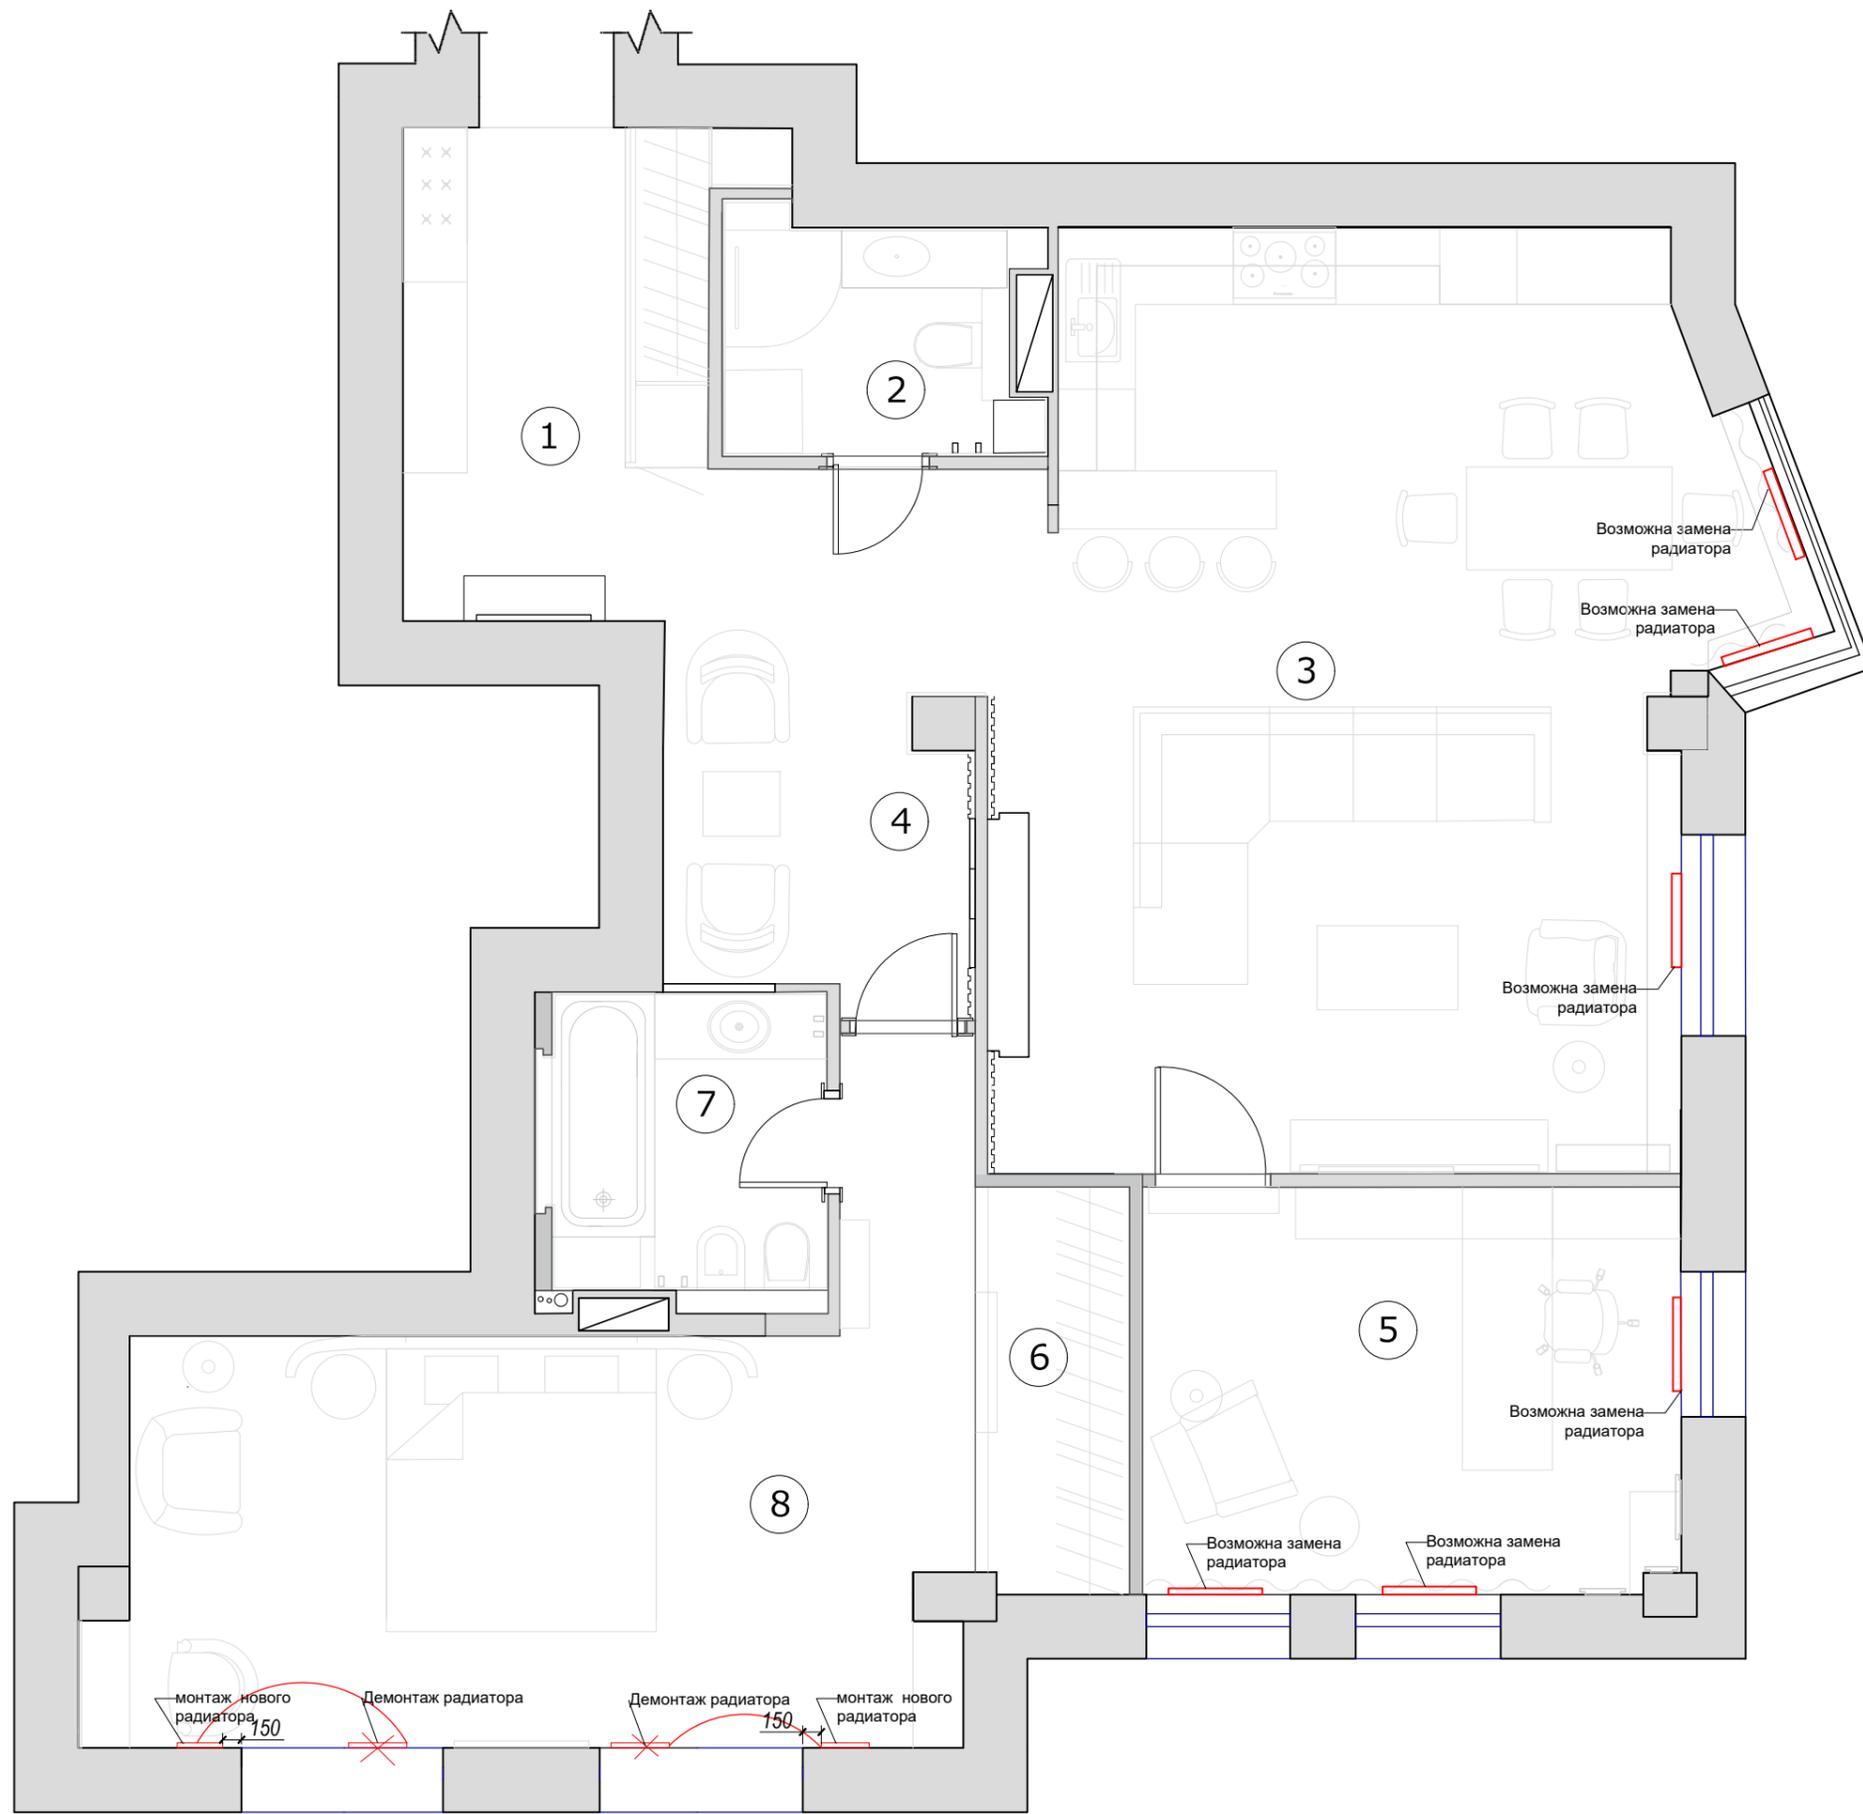

Условные обозначения

Радиатор отопления

Экспликация помещений

№	Наименование	S, м2
1	Прихожая	13.25
2	С/У	4.3
3	Кухня-гостиная	40
4	Коридор	7.4
5	Кабинет	12.8
6	Гардеробная в спальне	3.5
7	Ванная	5.5
8	Спальня	22.5
Общ. площадь:		109.25


Кол.уч.	Ф.И.О.	подпись	дата
Дизайнер	Паршина Е.		
Заказчик	Галиулин Э.		

Дизайн-проект квартиры

План отопления

Стадия	Лист	Листов
АИ	7	24

ELENA
PARSHINA
DESIGN INTERIOR

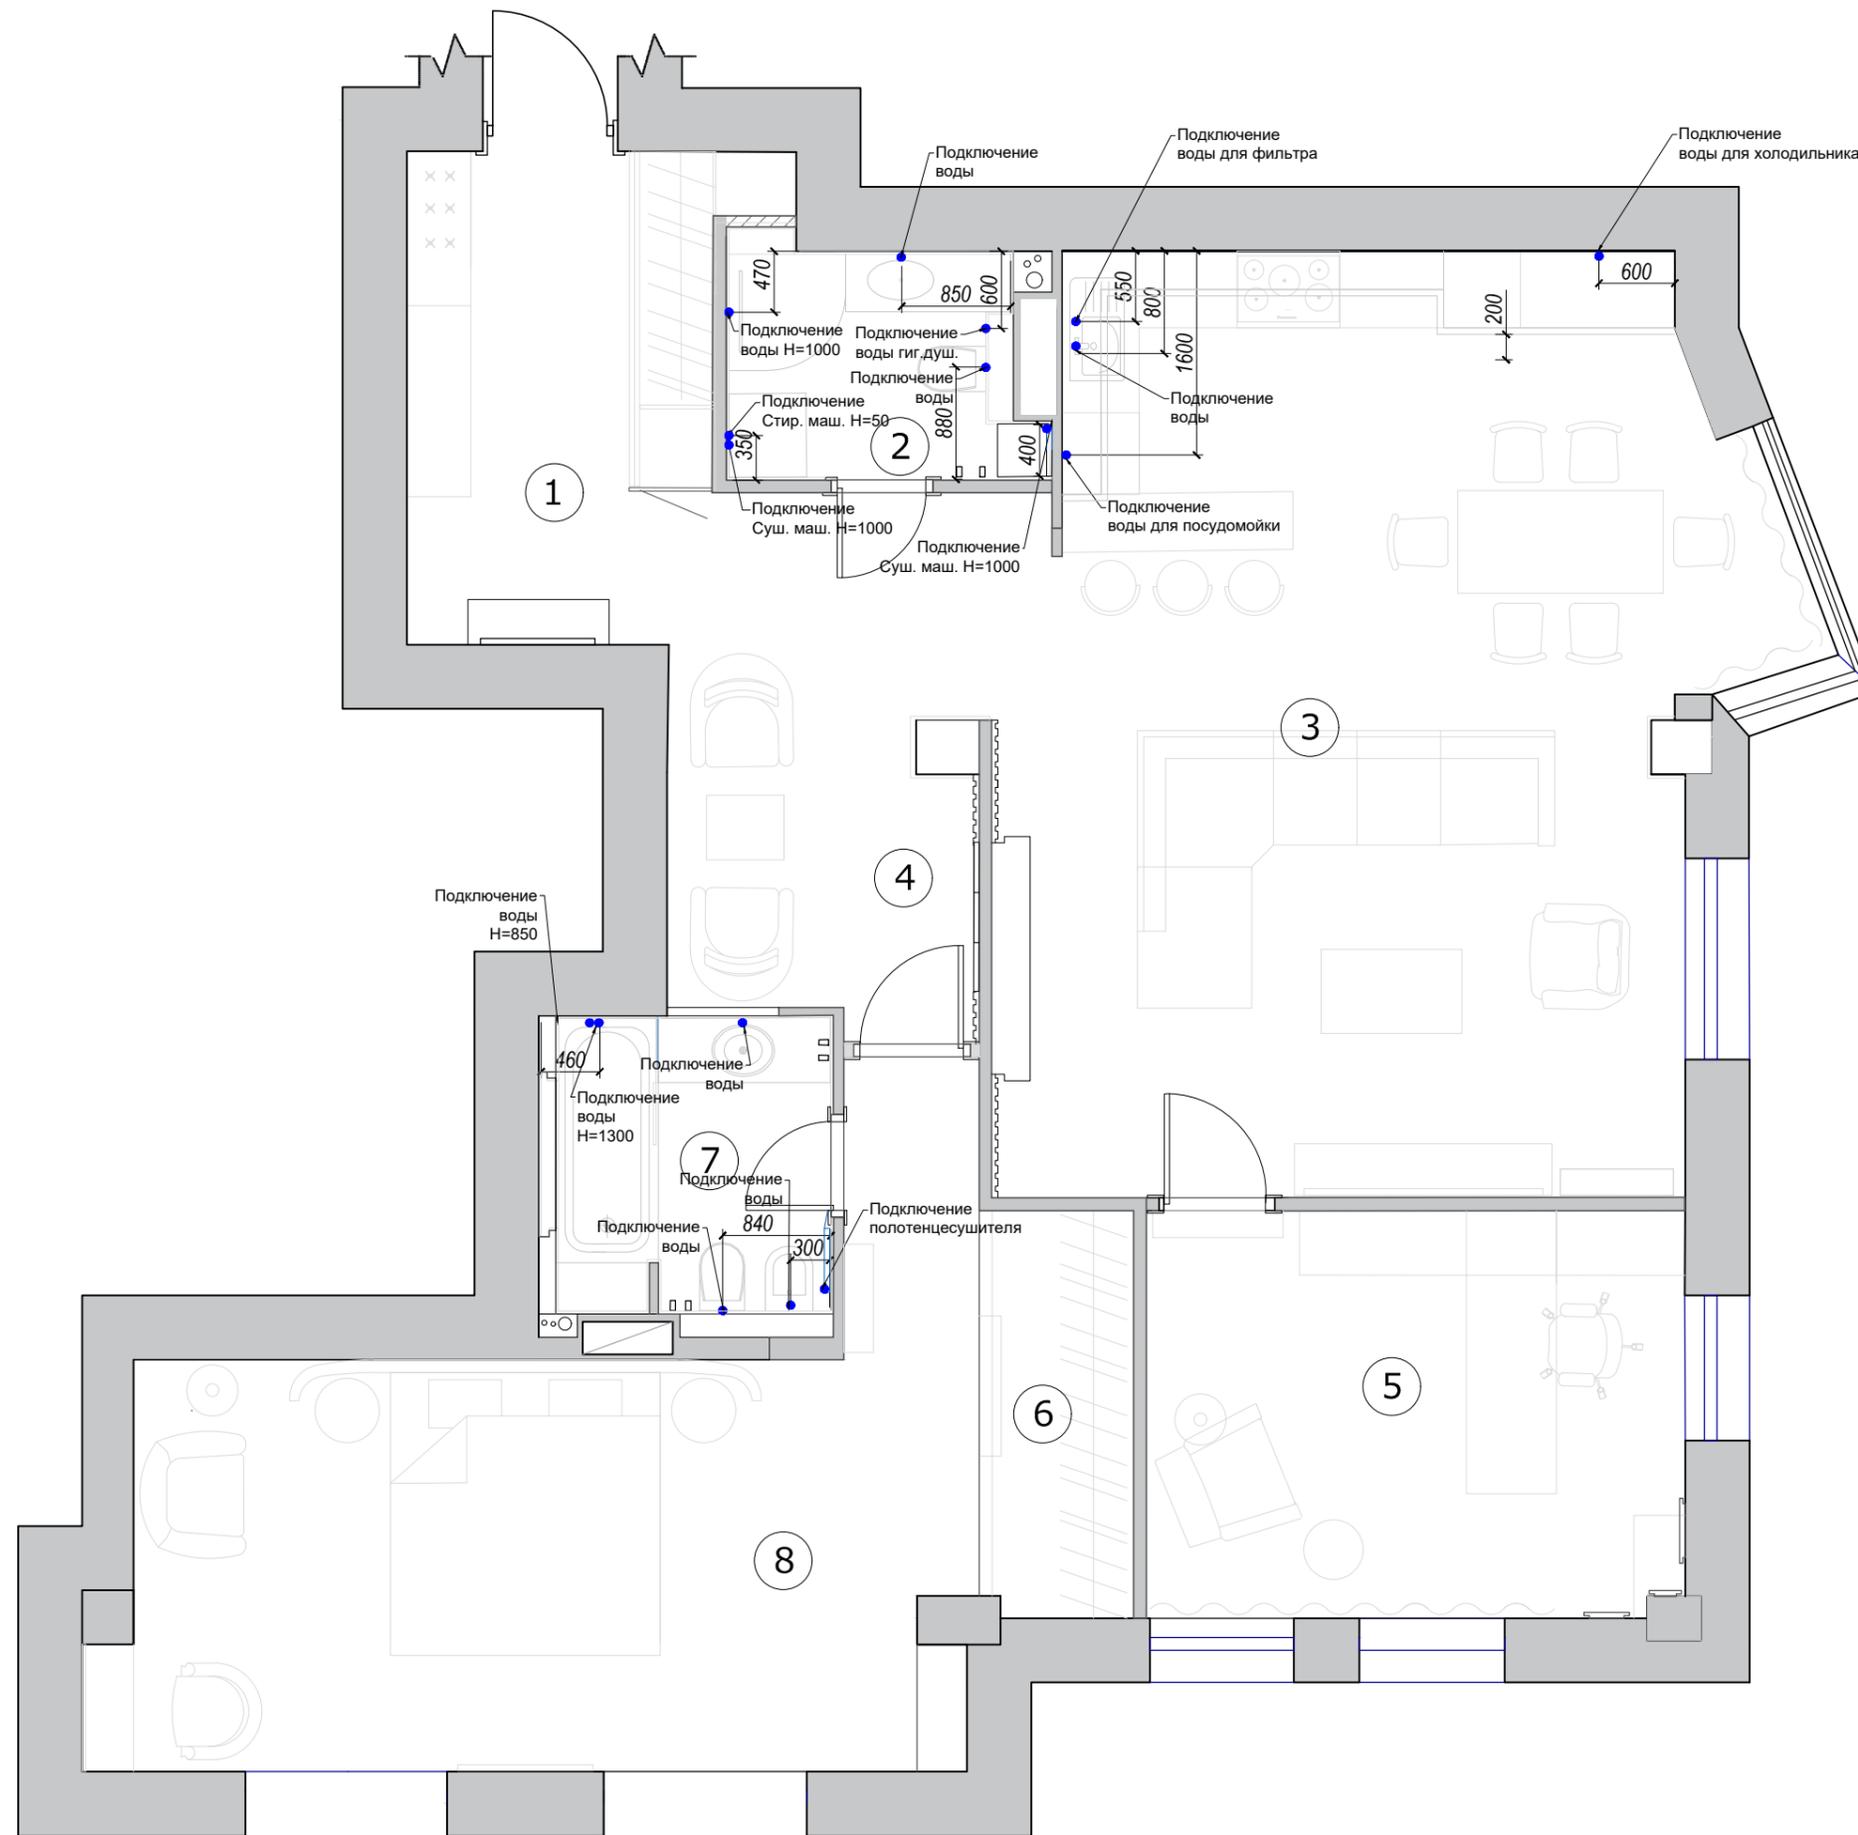

Условные обозначения

● Подключение воды

Экспликация помещений


№	Наименование	S, м2
1	Прихожая	13.25
2	С/У	4.3
3	Кухня-гостиная	40
4	Коридор	7.4
5	Кабинет	12.8
6	Гардеробная в спальне	3.5
7	Ванная	5.5
8	Спальня	22.5
Общ. площадь:		109.25

Кол.уч.	Ф.И.О.	подпись	дата
Дизайнер	Паршина Е.		
Заказчик	Галиулин Э.		

Дизайн-проект квартиры

План расстановки сантехнического оборудования

Стадия	Лист	Листов
АИ	8	24

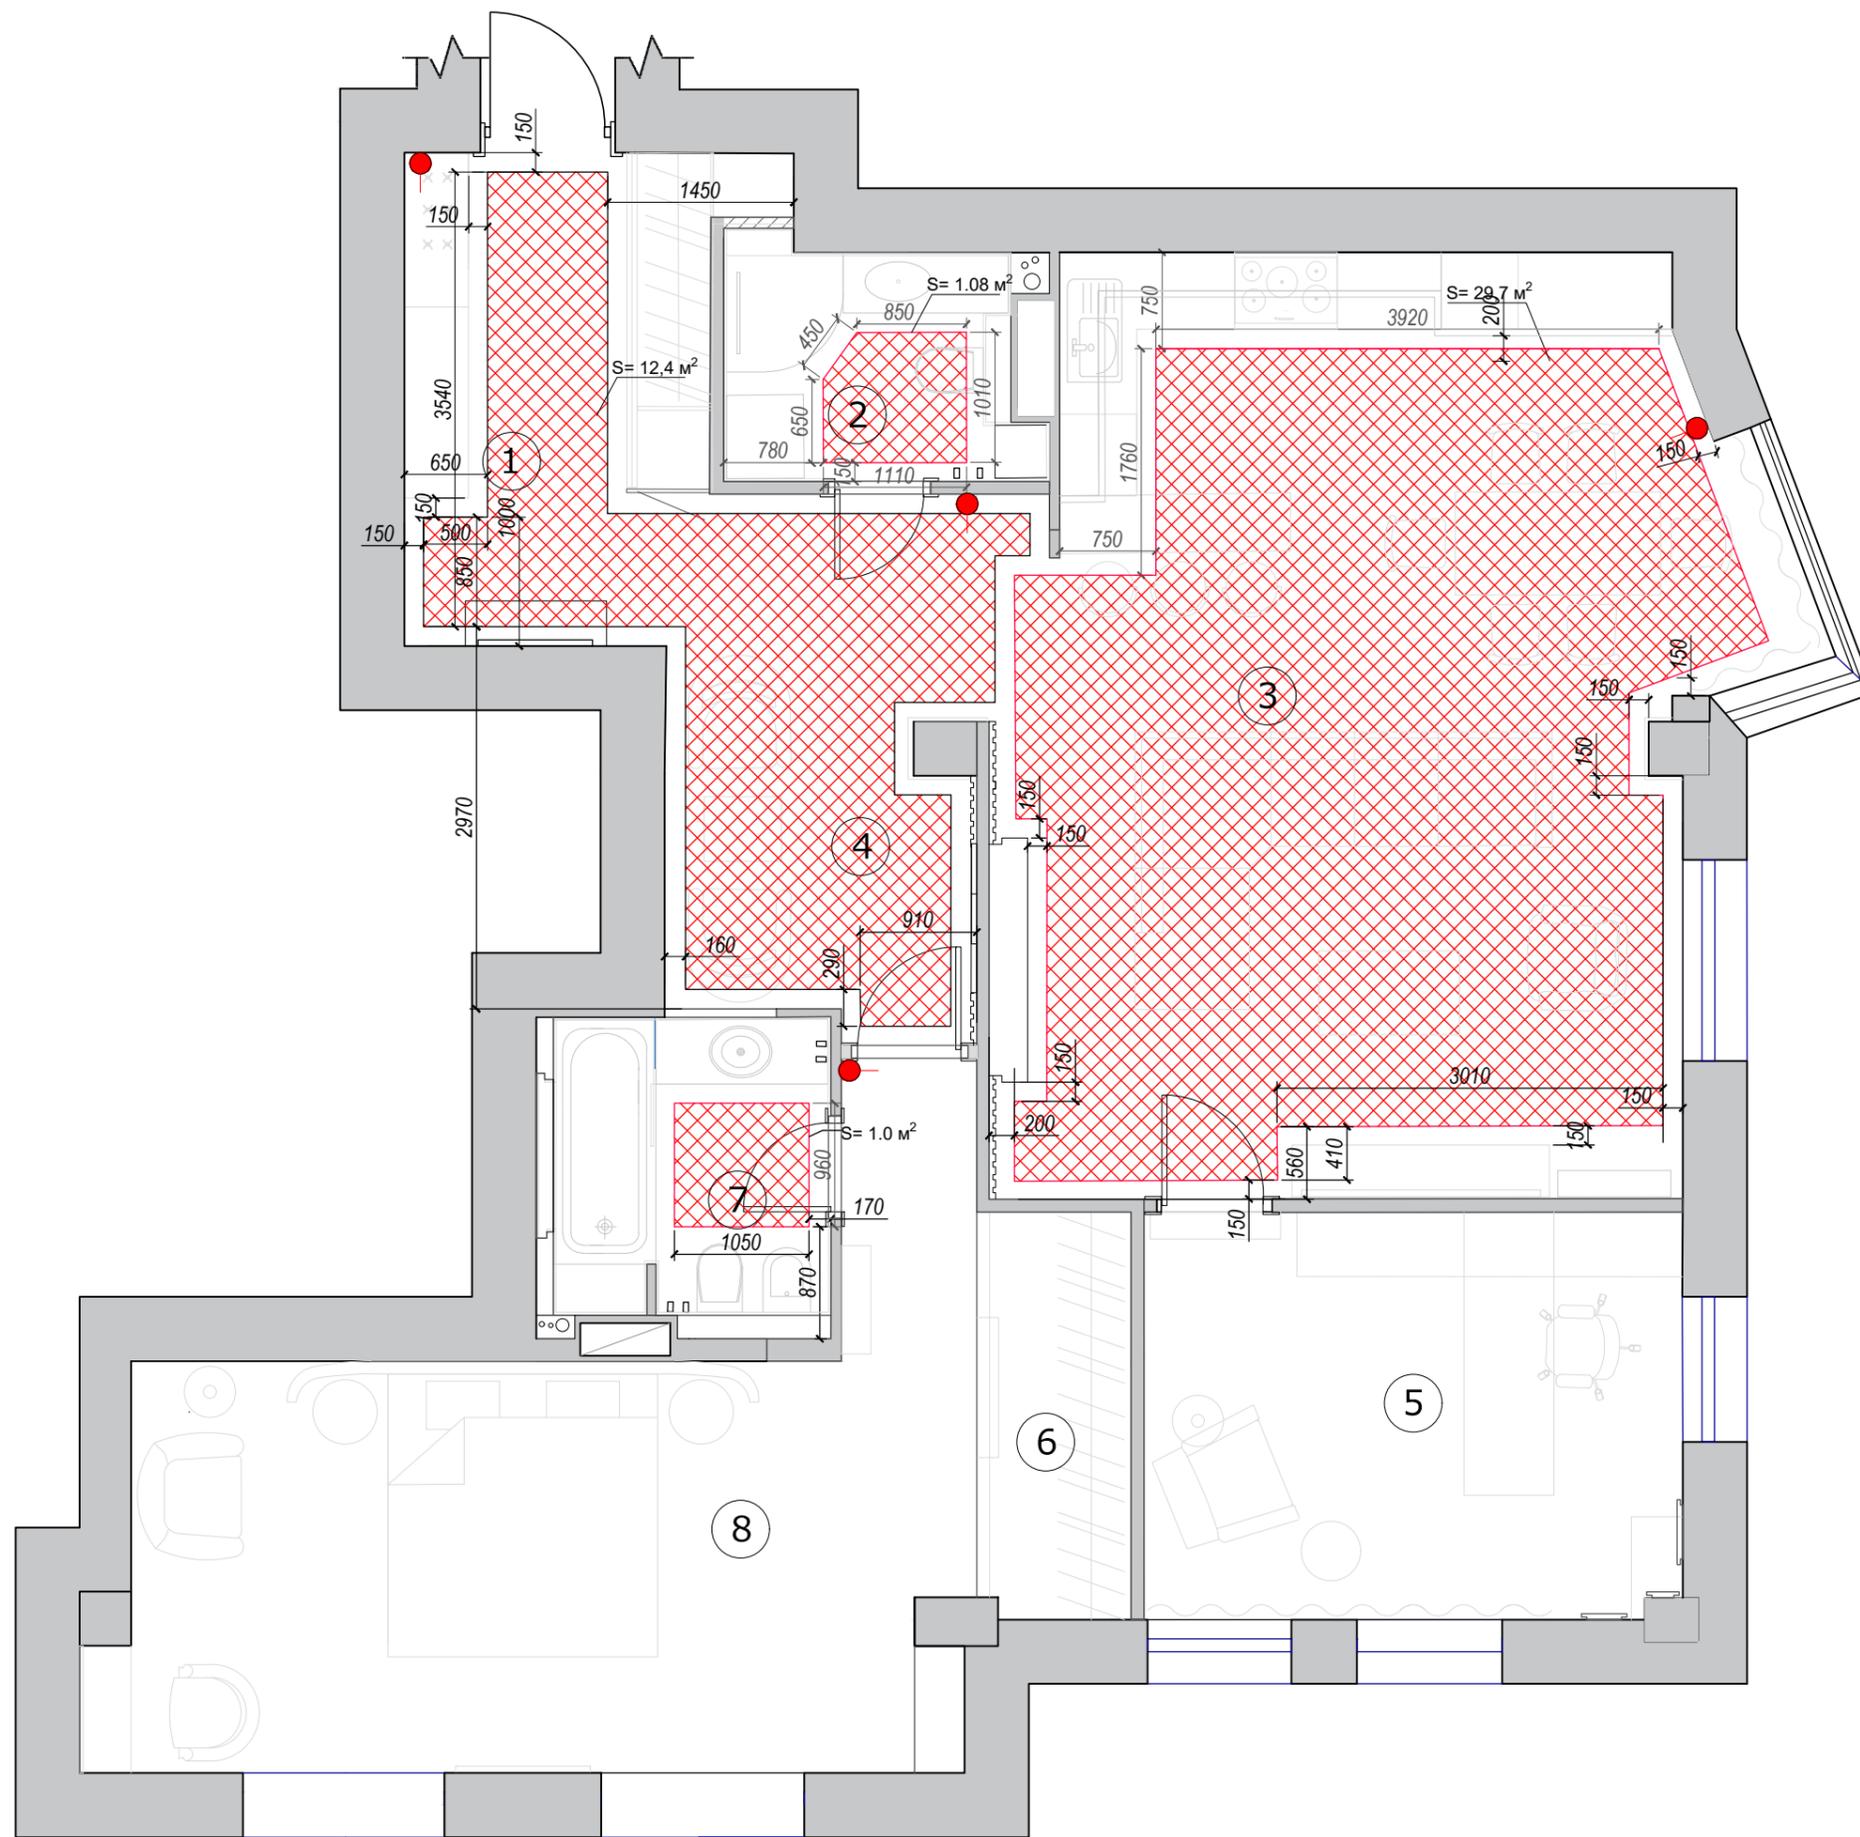

Условные обозначения:

 Теплый пол, S=44,2 м²

Экспликация помещений

№	Наименование	S, м2
1	Прихожая	13.25
2	С/У	4.3
3	Кухня-гостиная	40
4	Коридор	7.4
5	Кабинет	12.8
6	Гардеробная в спальне	3.5
7	Ванная	5.5
8	Спальня	22.5
Общ. площадь:		109.25


Кол.уч.	Ф.И.О.	подпись	дата
Дизайнер	Паршина Е.		
Заказчик	Галиулин Э.		

Дизайн-проект квартиры

План теплых полов

Стадия	Лист	Листов
АИ	9	24

ELENA
PARSHINA
DESIGN INTERIOR

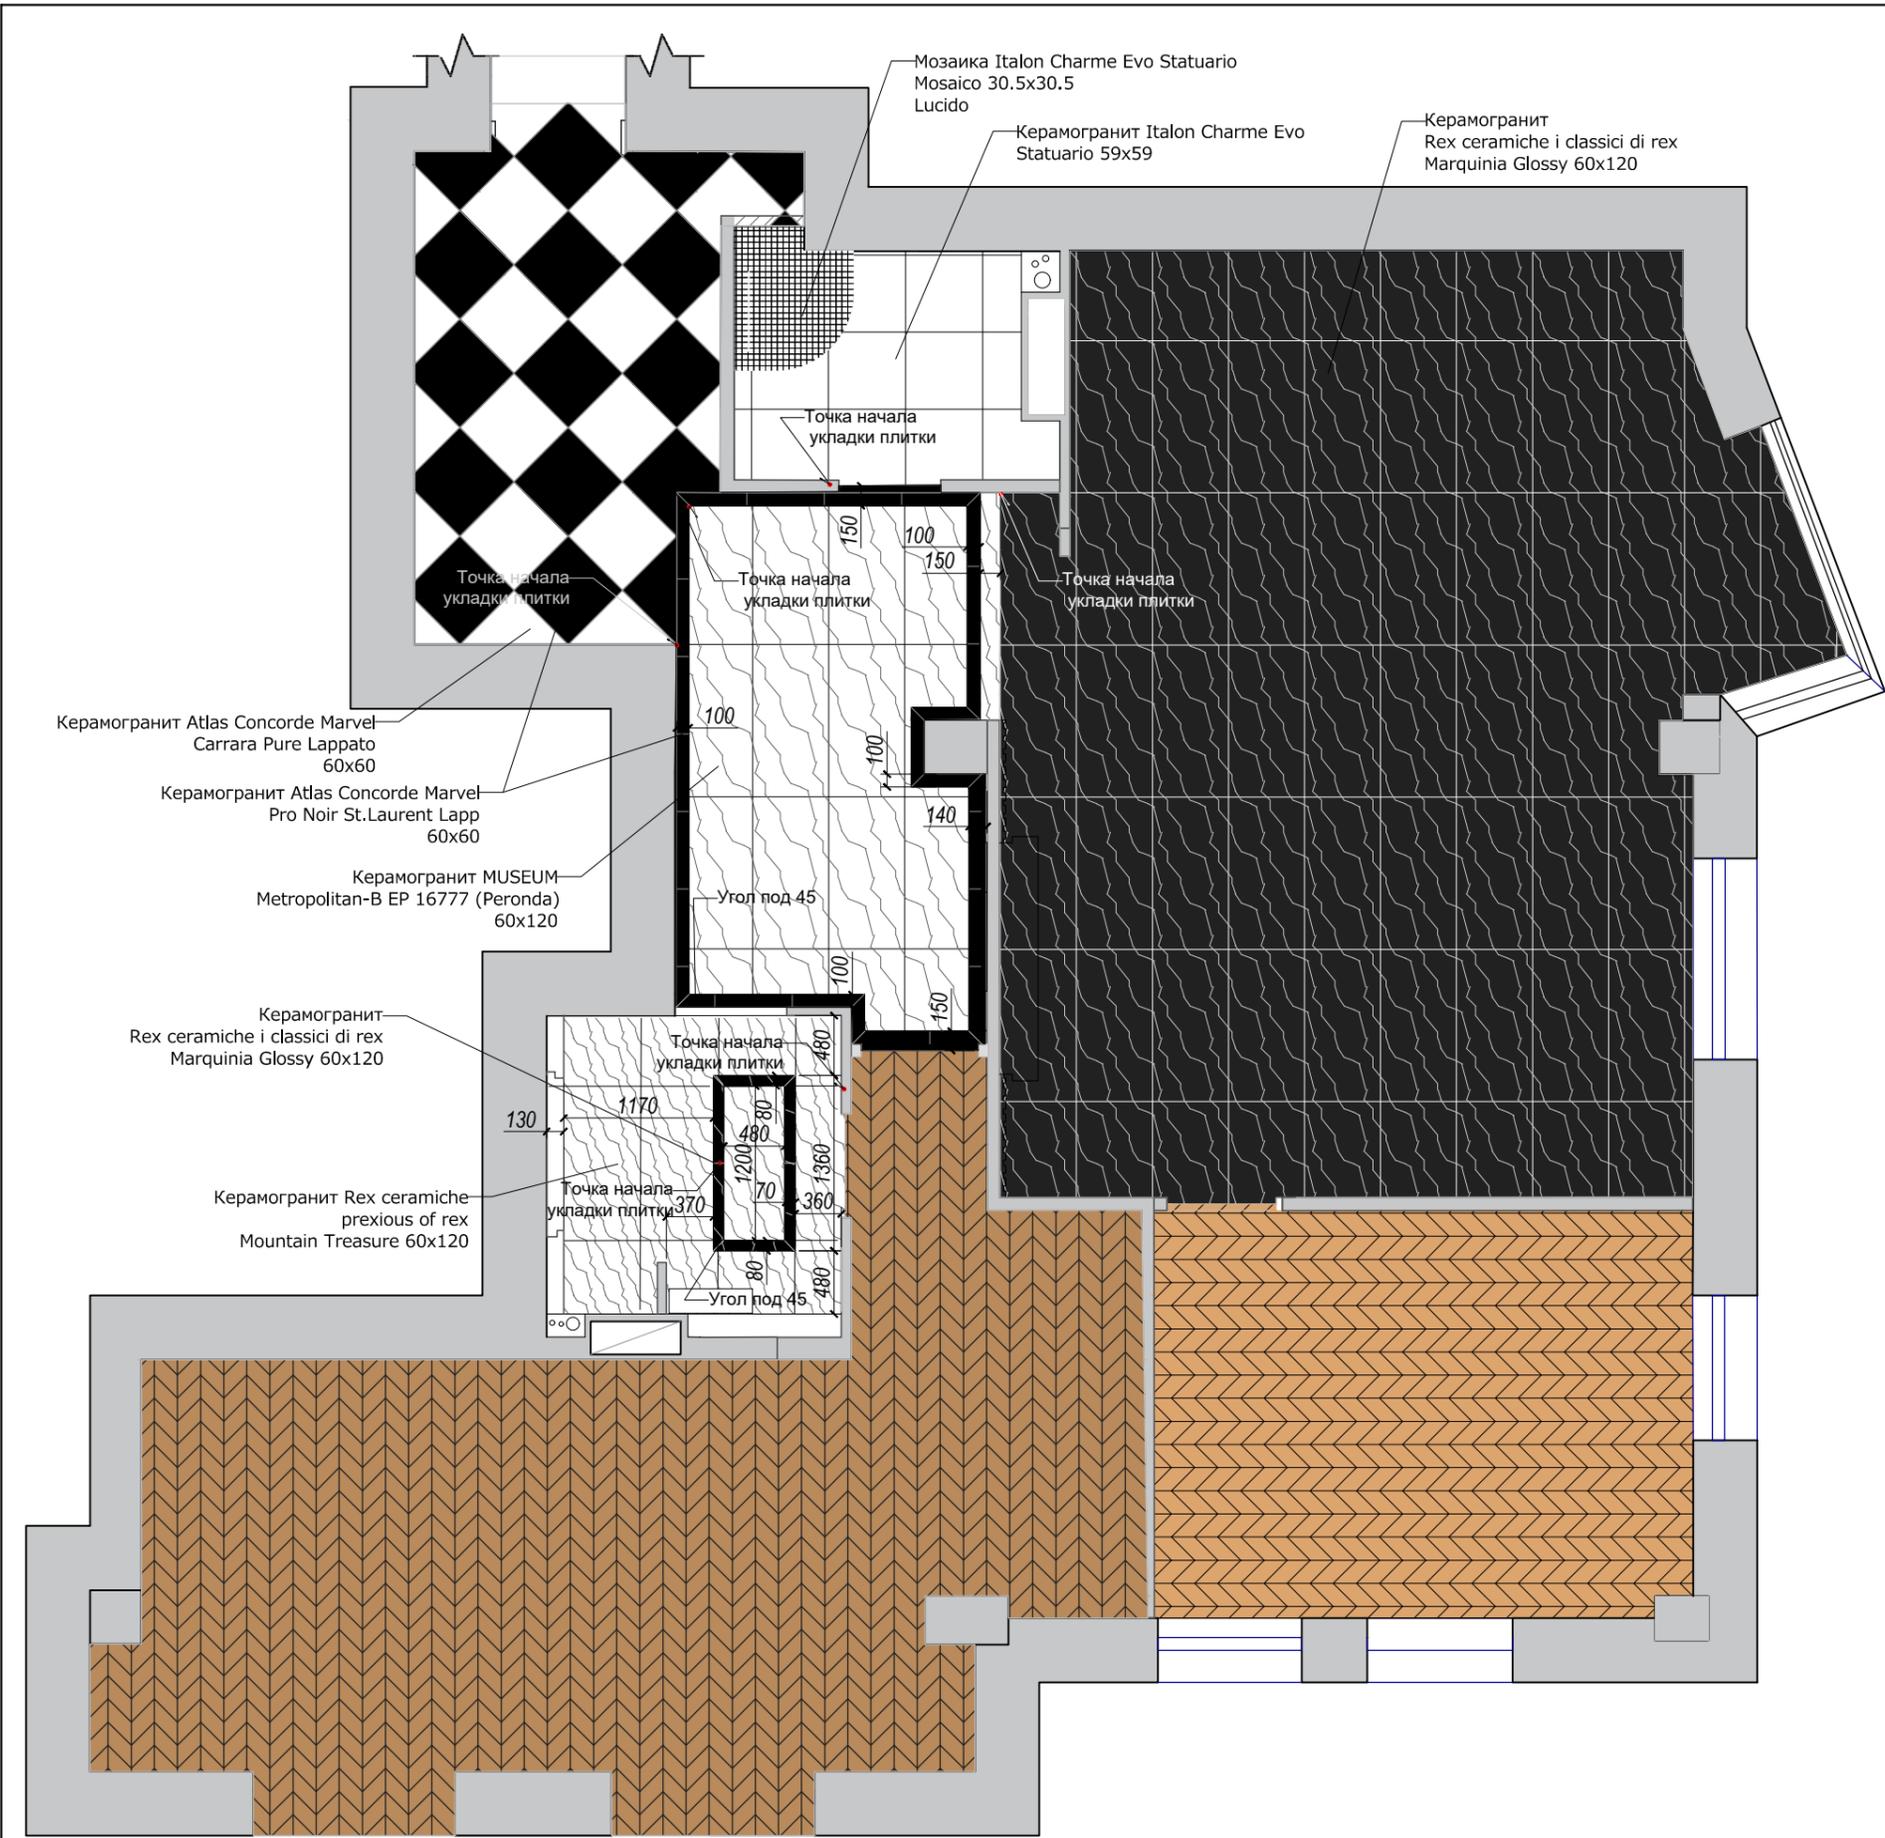

Условные обозначения

-  Керамогранит MUSEUM Metropolitan-B EP 16777 (Peronda) 60x120. S=8,6 кв.м.
-  Керамогранит Rex ceramiche i classici di rex Marquinia Glossy Полированный 60X120 S=40,62 кв.м.
-  Керамогранит Italon Charme Evo Statuario 59x59 Lux Rett. S=3,2 кв.м.
-  Мозаика Italon Charme Evo Statuario Mosaico 30,5x30,5 Lucido S=1,4 кв.м.
-  Керамогранит Atlas Concorde Marvel Pro Noir St.Laurent Lapp 60x60 S=6,5 кв.м. 20 шт
-  Керамогранит Atlas Concorde Marvel Carrara Pure Lappato 60x60 S=5 кв.м. 16 шт
-  Керамогранит Rex ceramiche prexious of rex mountain Treasure 60x120 S=4,6 кв.м.
-  Паркетная доска французская елка орех S=13,25
-  Паркетная доска французская елка светлый орех S=29,22


Кол.уч.	Ф.И.О.	подпись	дата
Дизайнер	Паршина Е.		
Заказчик	Галиулин Э.		

Дизайн-проект квартиры

План пола

Стадия	Лист	Листов
АИ	10	24



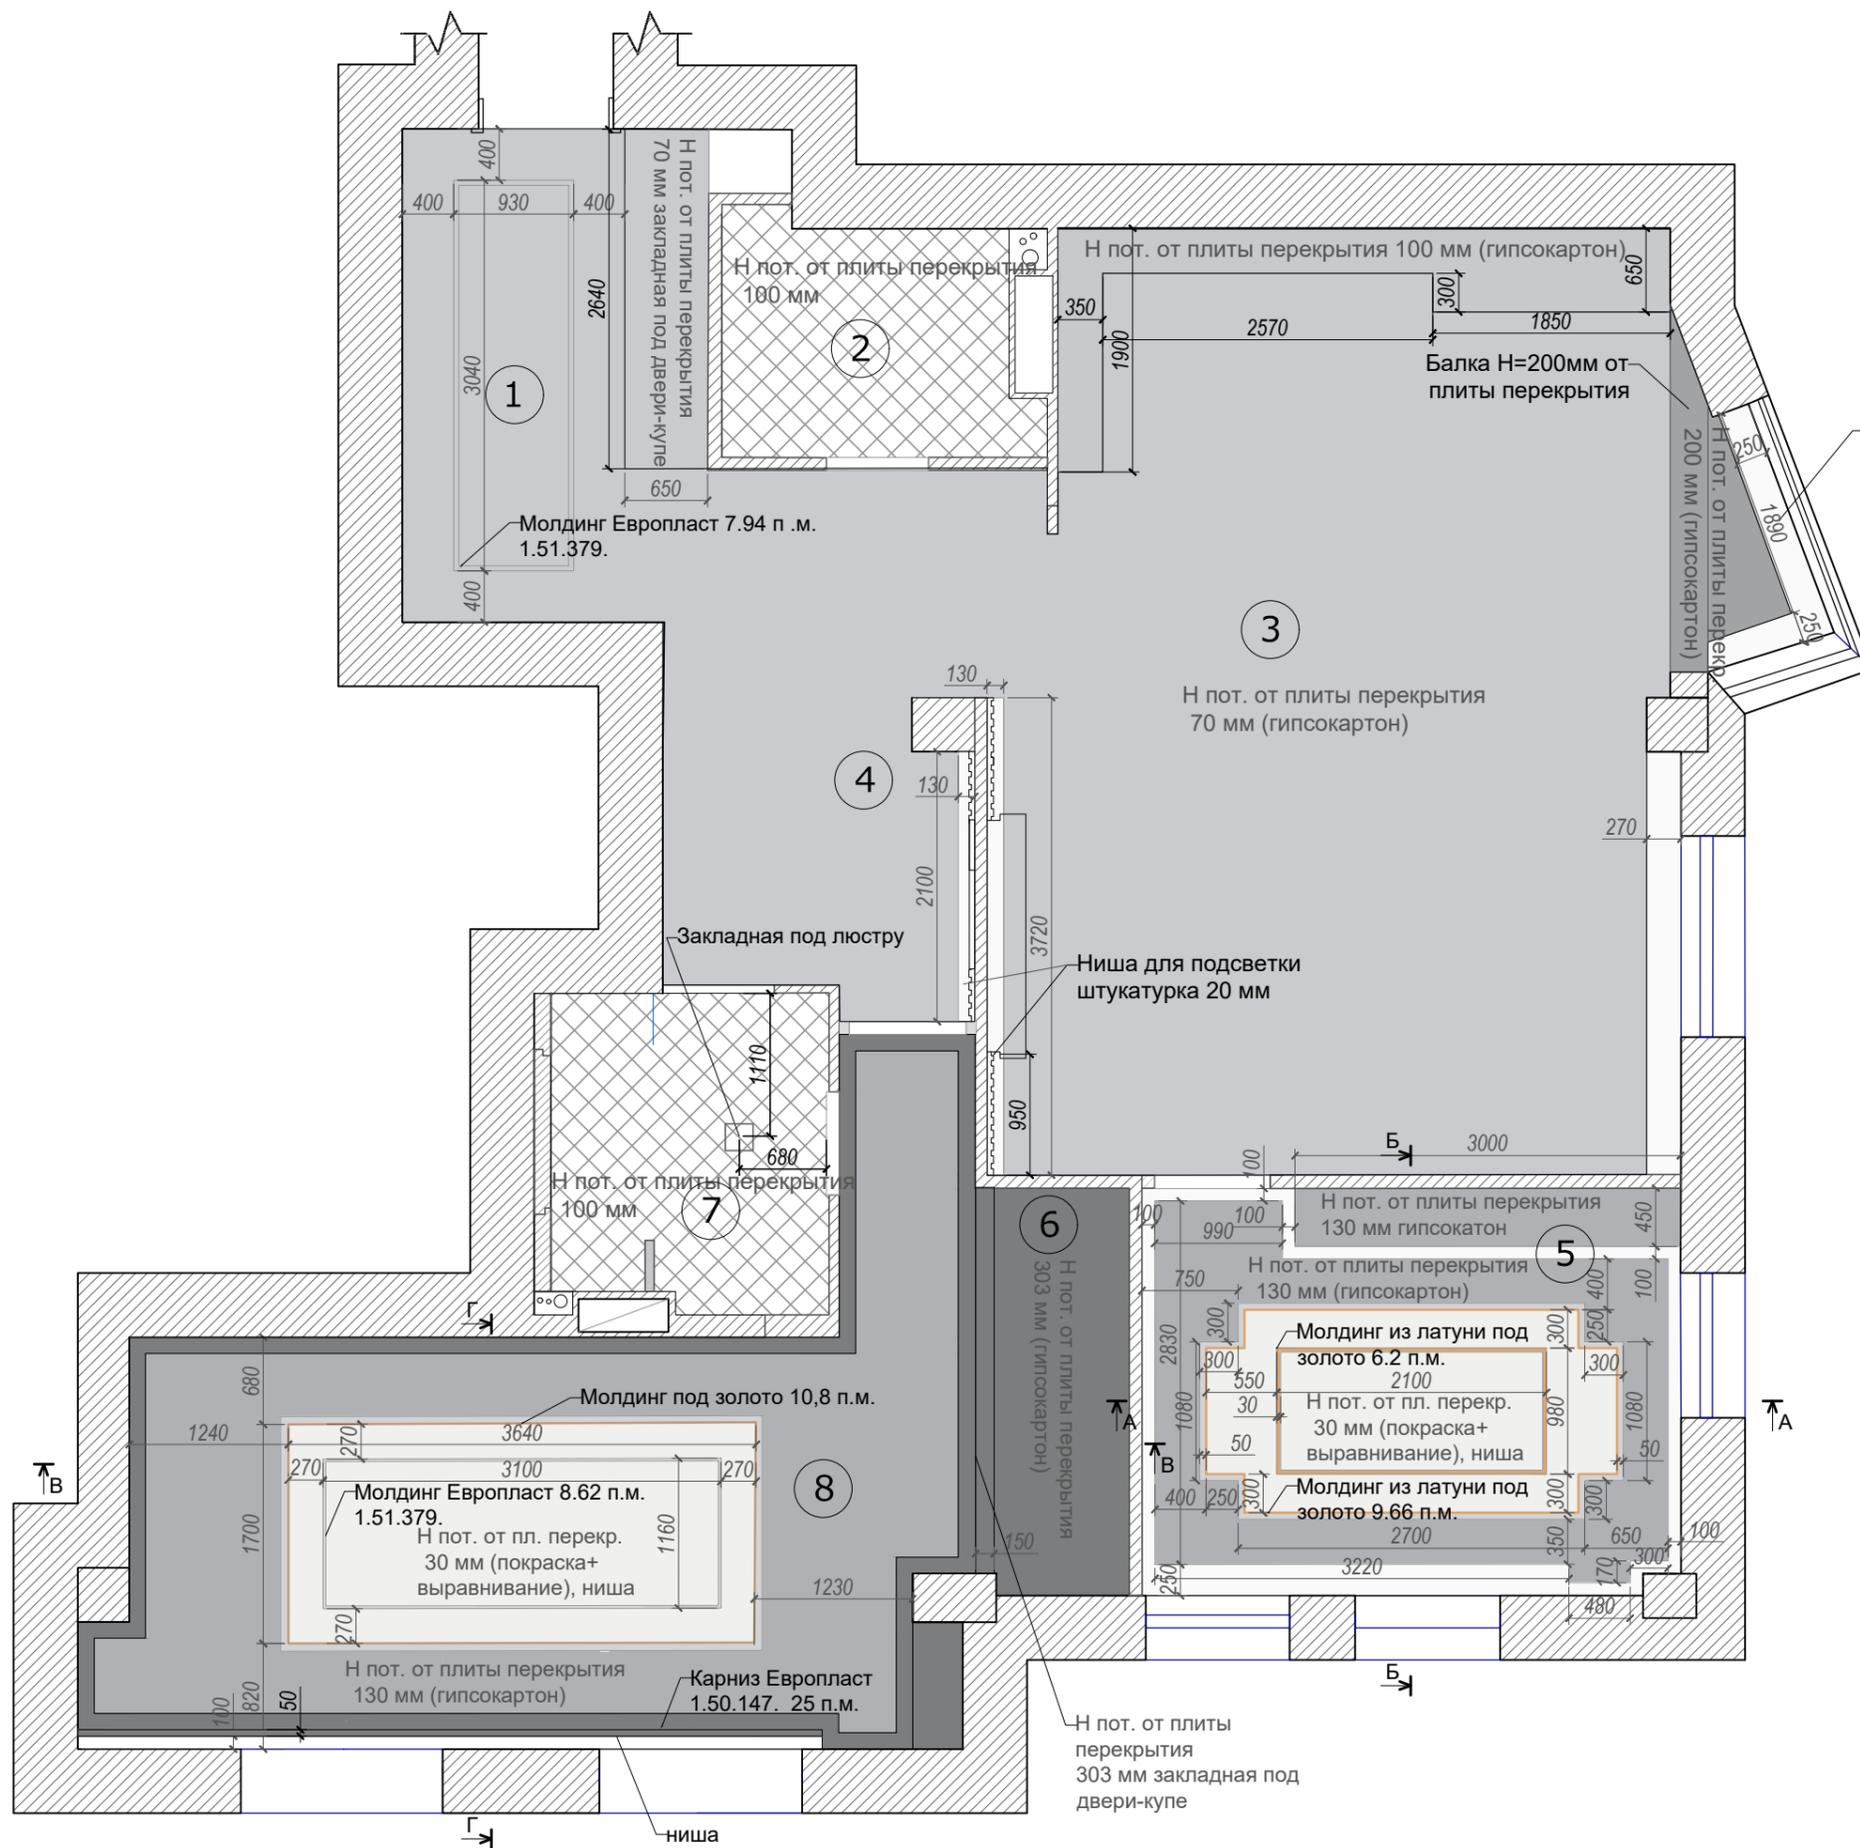

Условные обозначения

- Н=20 мм- штукатурка
- Н=30 мм- штукатурка
- Н=70 мм- гипсокартон
- Н=130 мм- гипсокартон, где есть ниши
- Н=220 мм- гипсокартон, где балка
- Н=303 мм- гипсокартон, в гардеробной
- Н=100 мм- натяжной потолок в санузле

Экспликация помещений

№	Наименование	S, м2
1	Прихожая	13.25
2	С/У	4.3
3	Кухня-гостиная	40
4	Коридор	7.4
5	Кабинет	12.8
6	Гардеробная в спальне	3.5
7	Ванная	5.5
8	Спальня	22.5
Общ. площадь:		109.25





Кол.уч.	Ф.И.О.	подпись	дата
Дизайнер	Паршина Е.		
Заказчик	Галиулин Э.		

Дизайн-проект квартиры


План потолка

Стадия	Лист	Листов
АИ	11	24

ELENA
PARSHINA
DODDESIGN INTERIOR

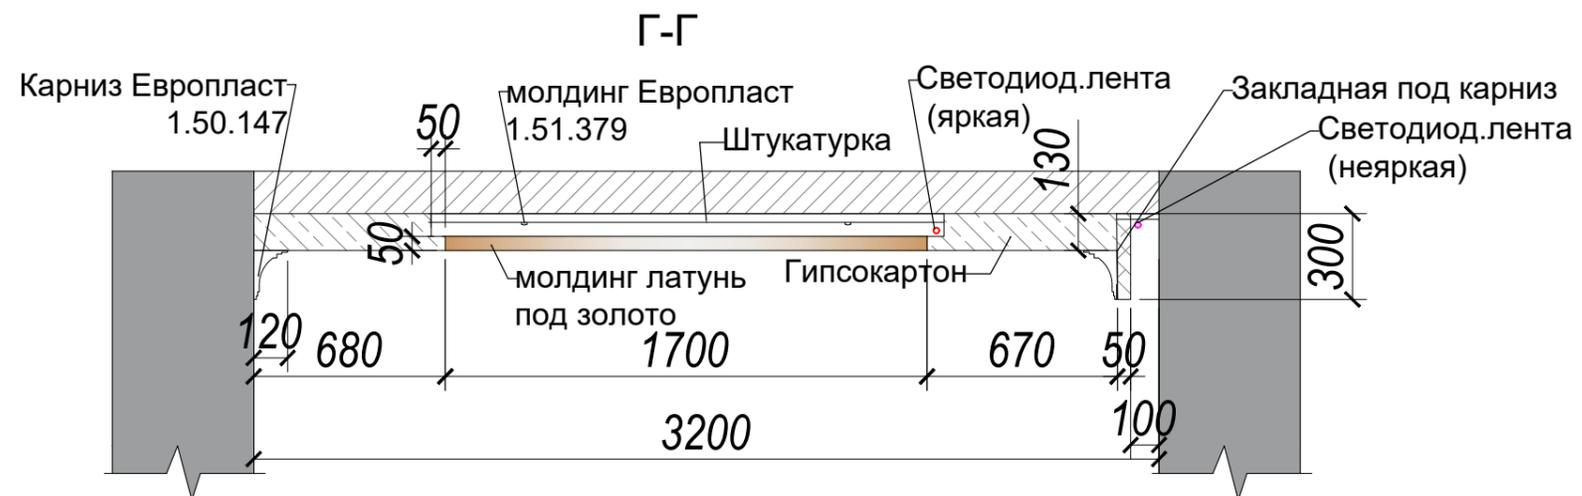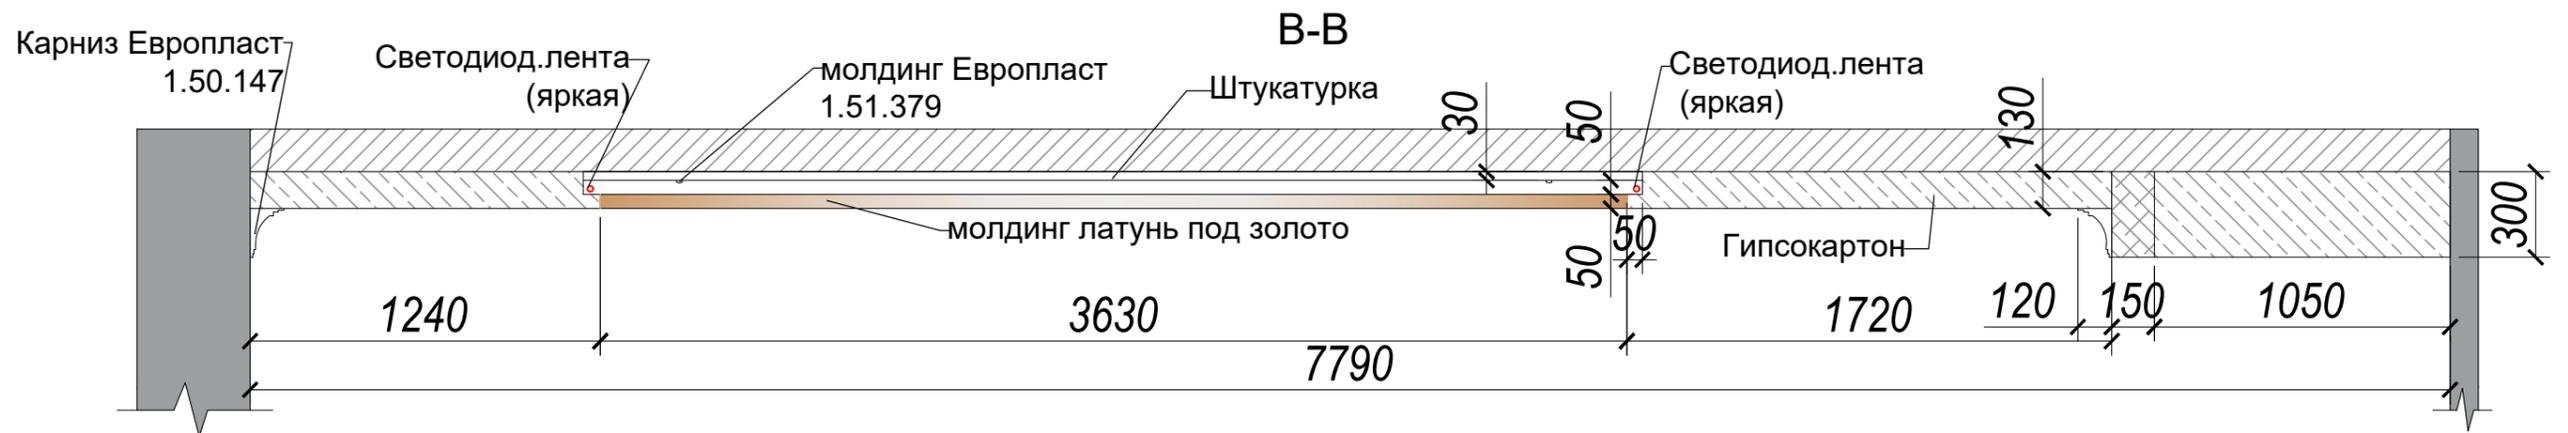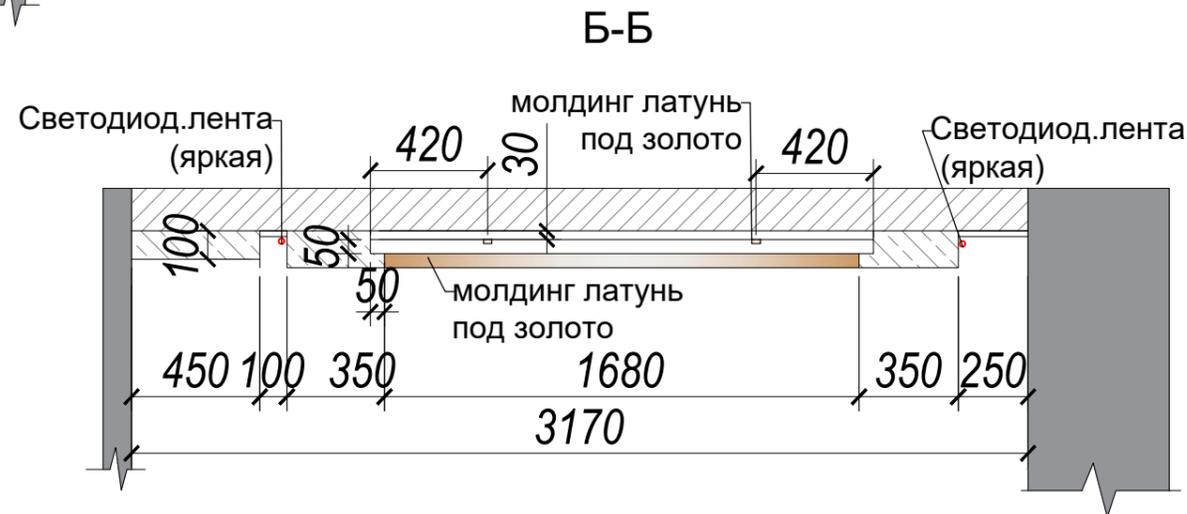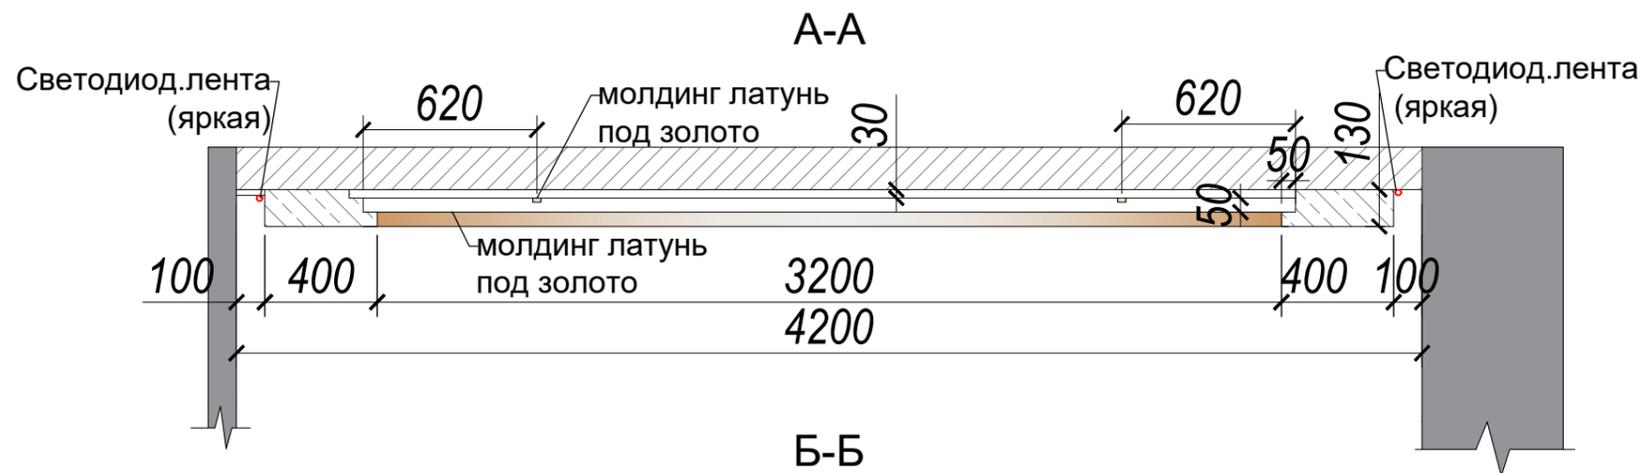

Кол.уч.	Ф.И.О.	подпись	дата	Дизайн-проект квартиры	Разрезы потолков	Стадия	Лист	Листов	ELENA PARSHINA DESIGN INTERIOR
Дизайнер	Паршина Е.					АИ	12	24	
Заказчик	Галиулин Э.								

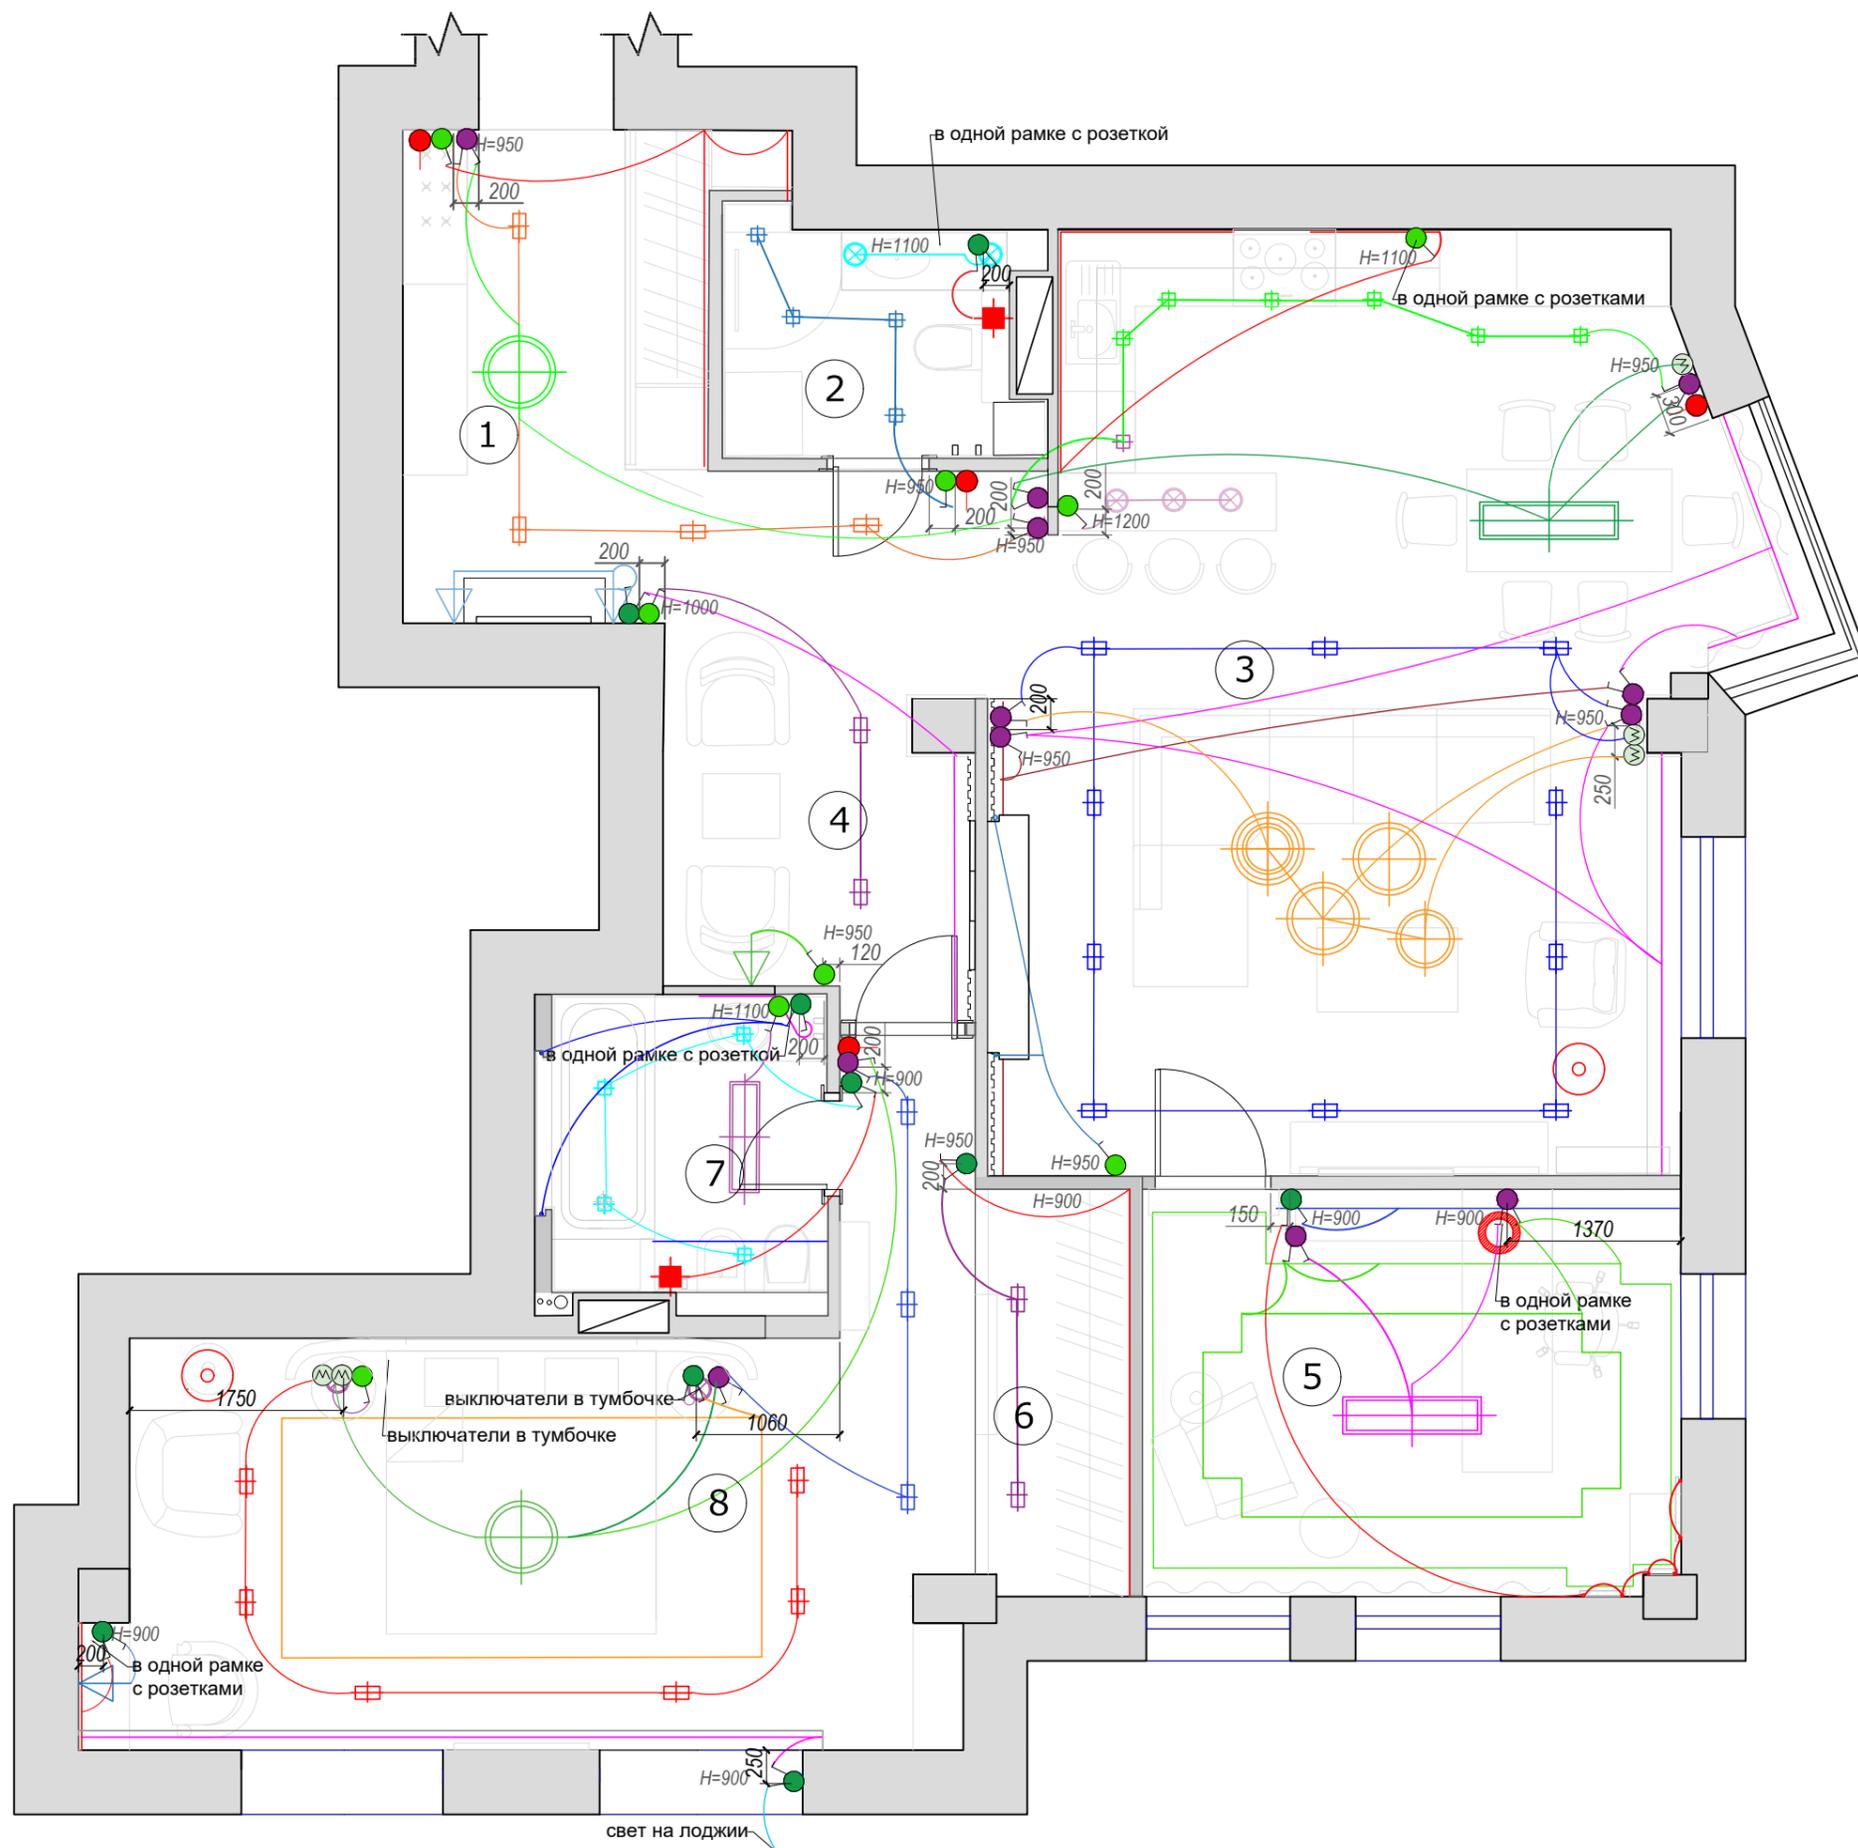

Условные обозначения:

-  - выключатель одноклавишный
-  - выключатель двухклавишный
-  - переключатель одноклавишный
-  - переключатель двухклавишный
-  - терморегулятор теплого пола
-  - диммер освещения

Экспликация помещений

№	Наименование	S, м2
1	Прихожая	13.25
2	С/У	4.3
3	Кухня-гостиная	40
4	Коридор	7.4
5	Кабинет	12.8
6	Гардеробная в спальне	3.5
7	Ванная	5.5
8	Спальня	22.5
Общ. площадь:		109.25


Кол.уч.	Ф.И.О.	подпись	дата
Дизайнер	Паршина Е.		
Заказчик	Галиулин Э.		

Дизайн-проект квартиры

План выключателей

Стадия	Лист	Листов
АИ	14	24

ELENA
PARSHINA
DESIGN INTERIOR

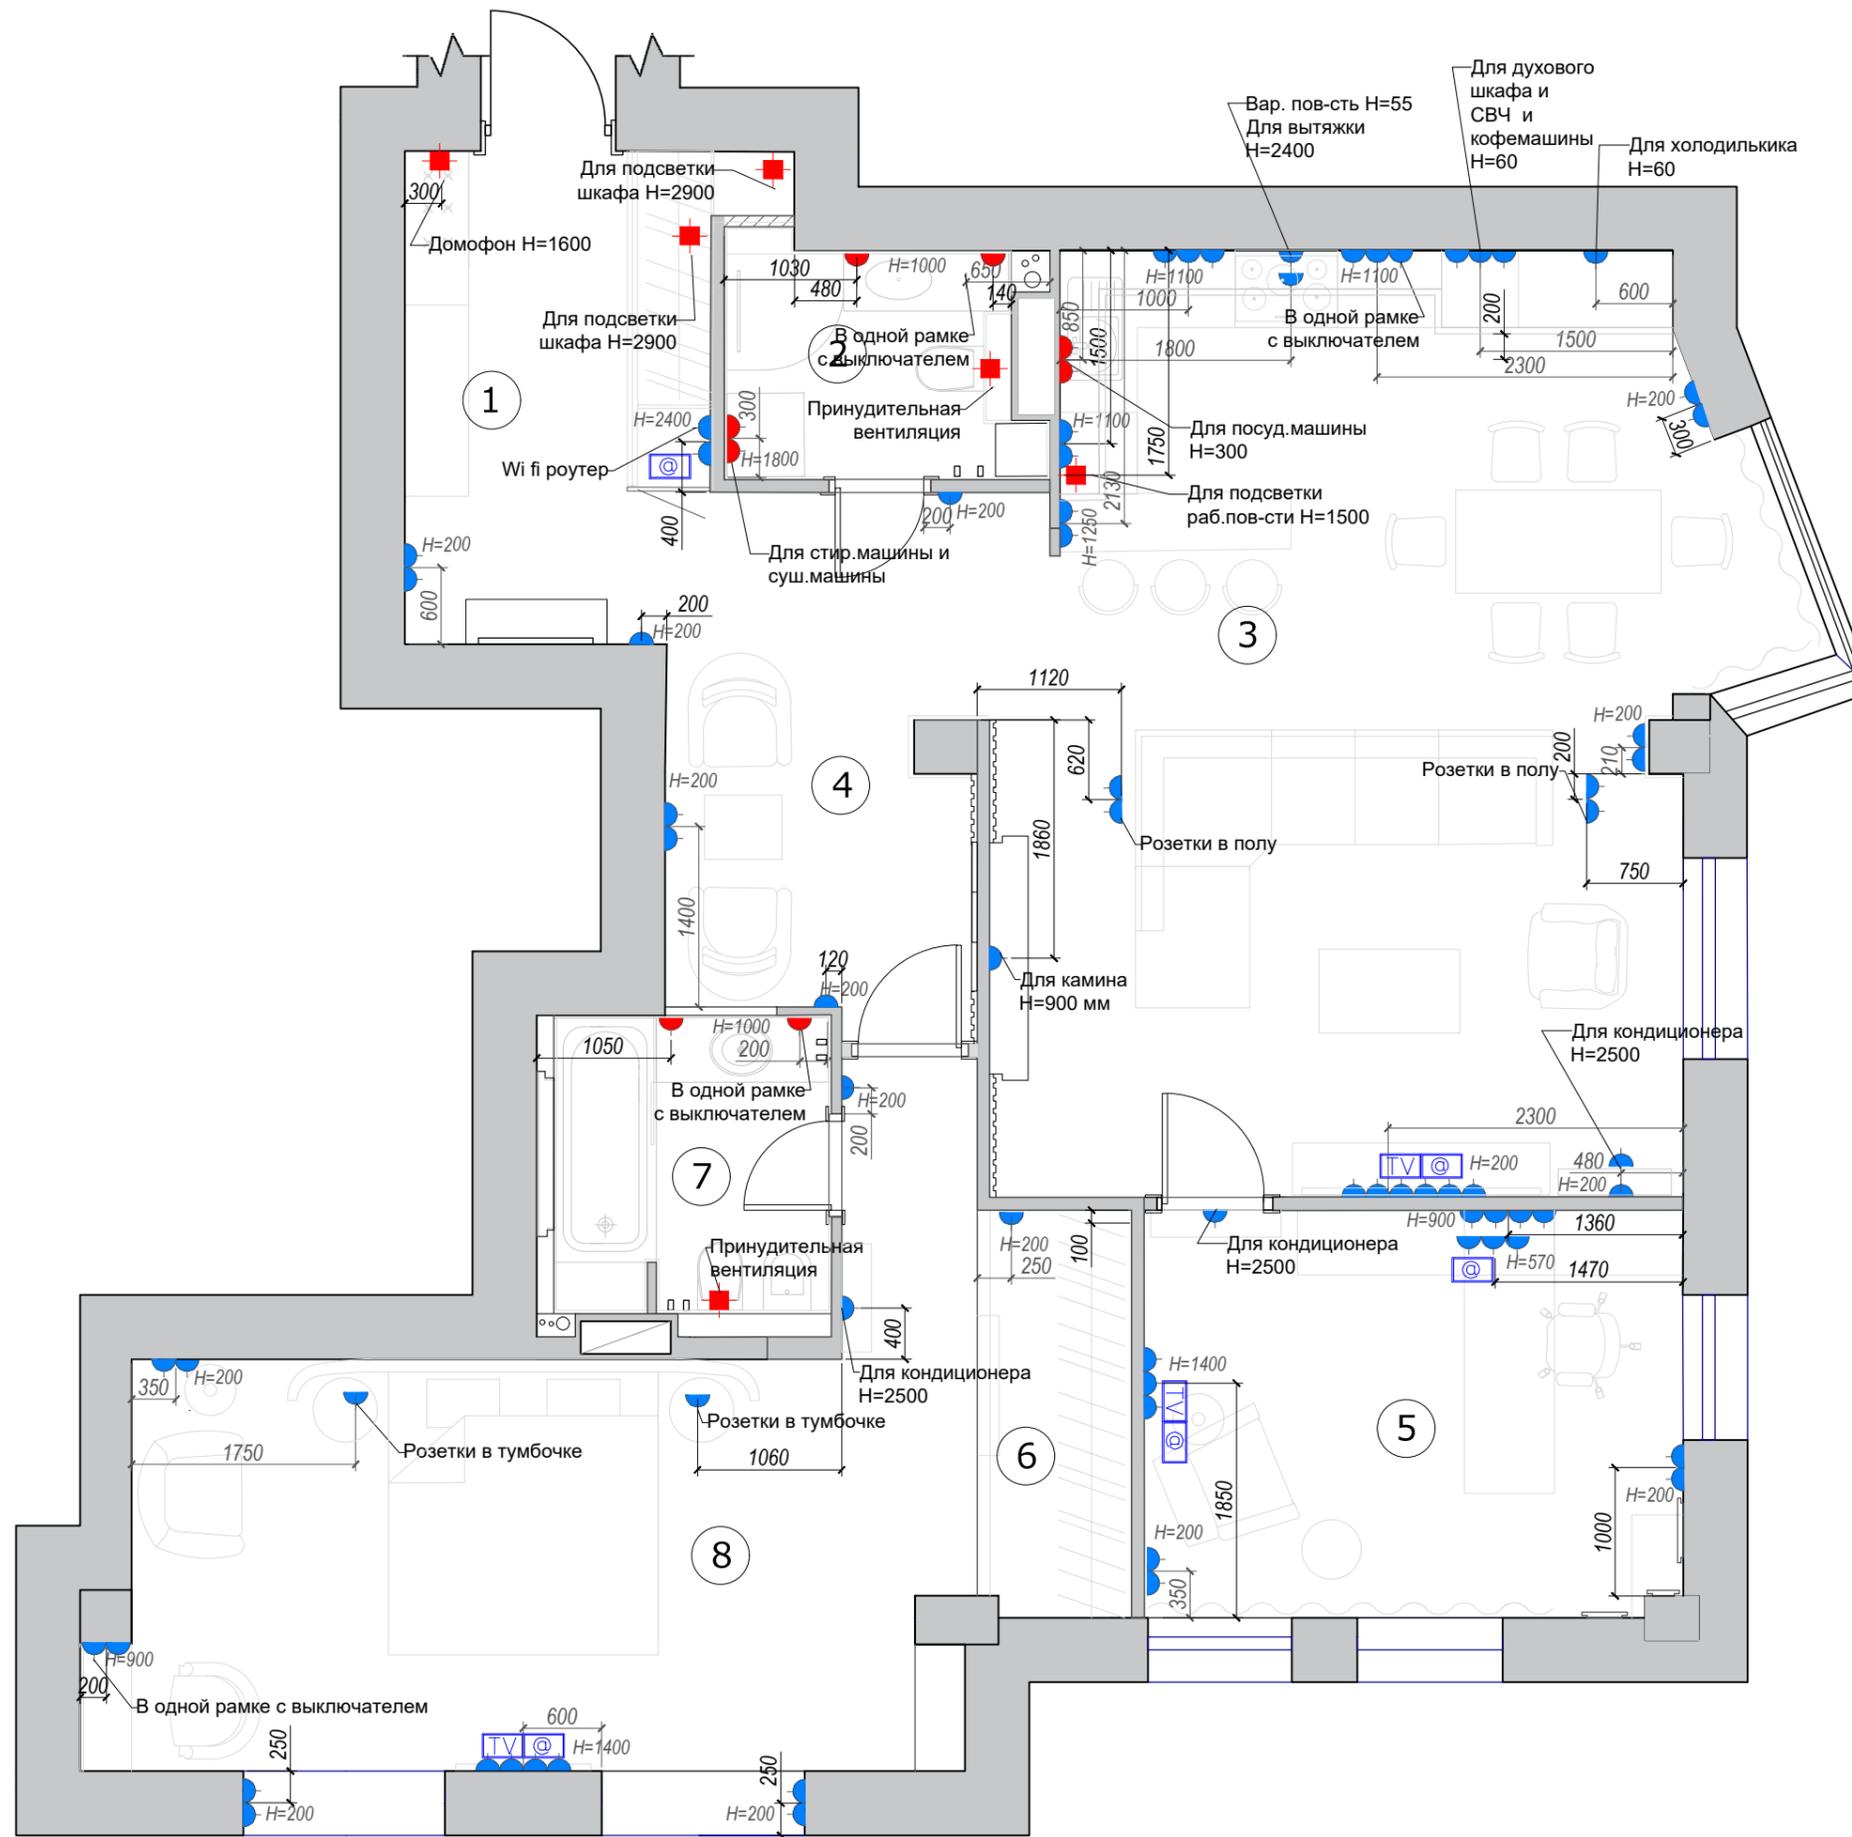


Кол.уч.	Ф.И.О.	подпись	дата
Дизайнер	Паршина Е.		
Заказчик	Галиулин Э.		

Дизайн-проект квартиры

План розеток

Стадия	Лист	Листов
АИ	15	24

ELENA
PARSHINA
DESIGN INTERIOR

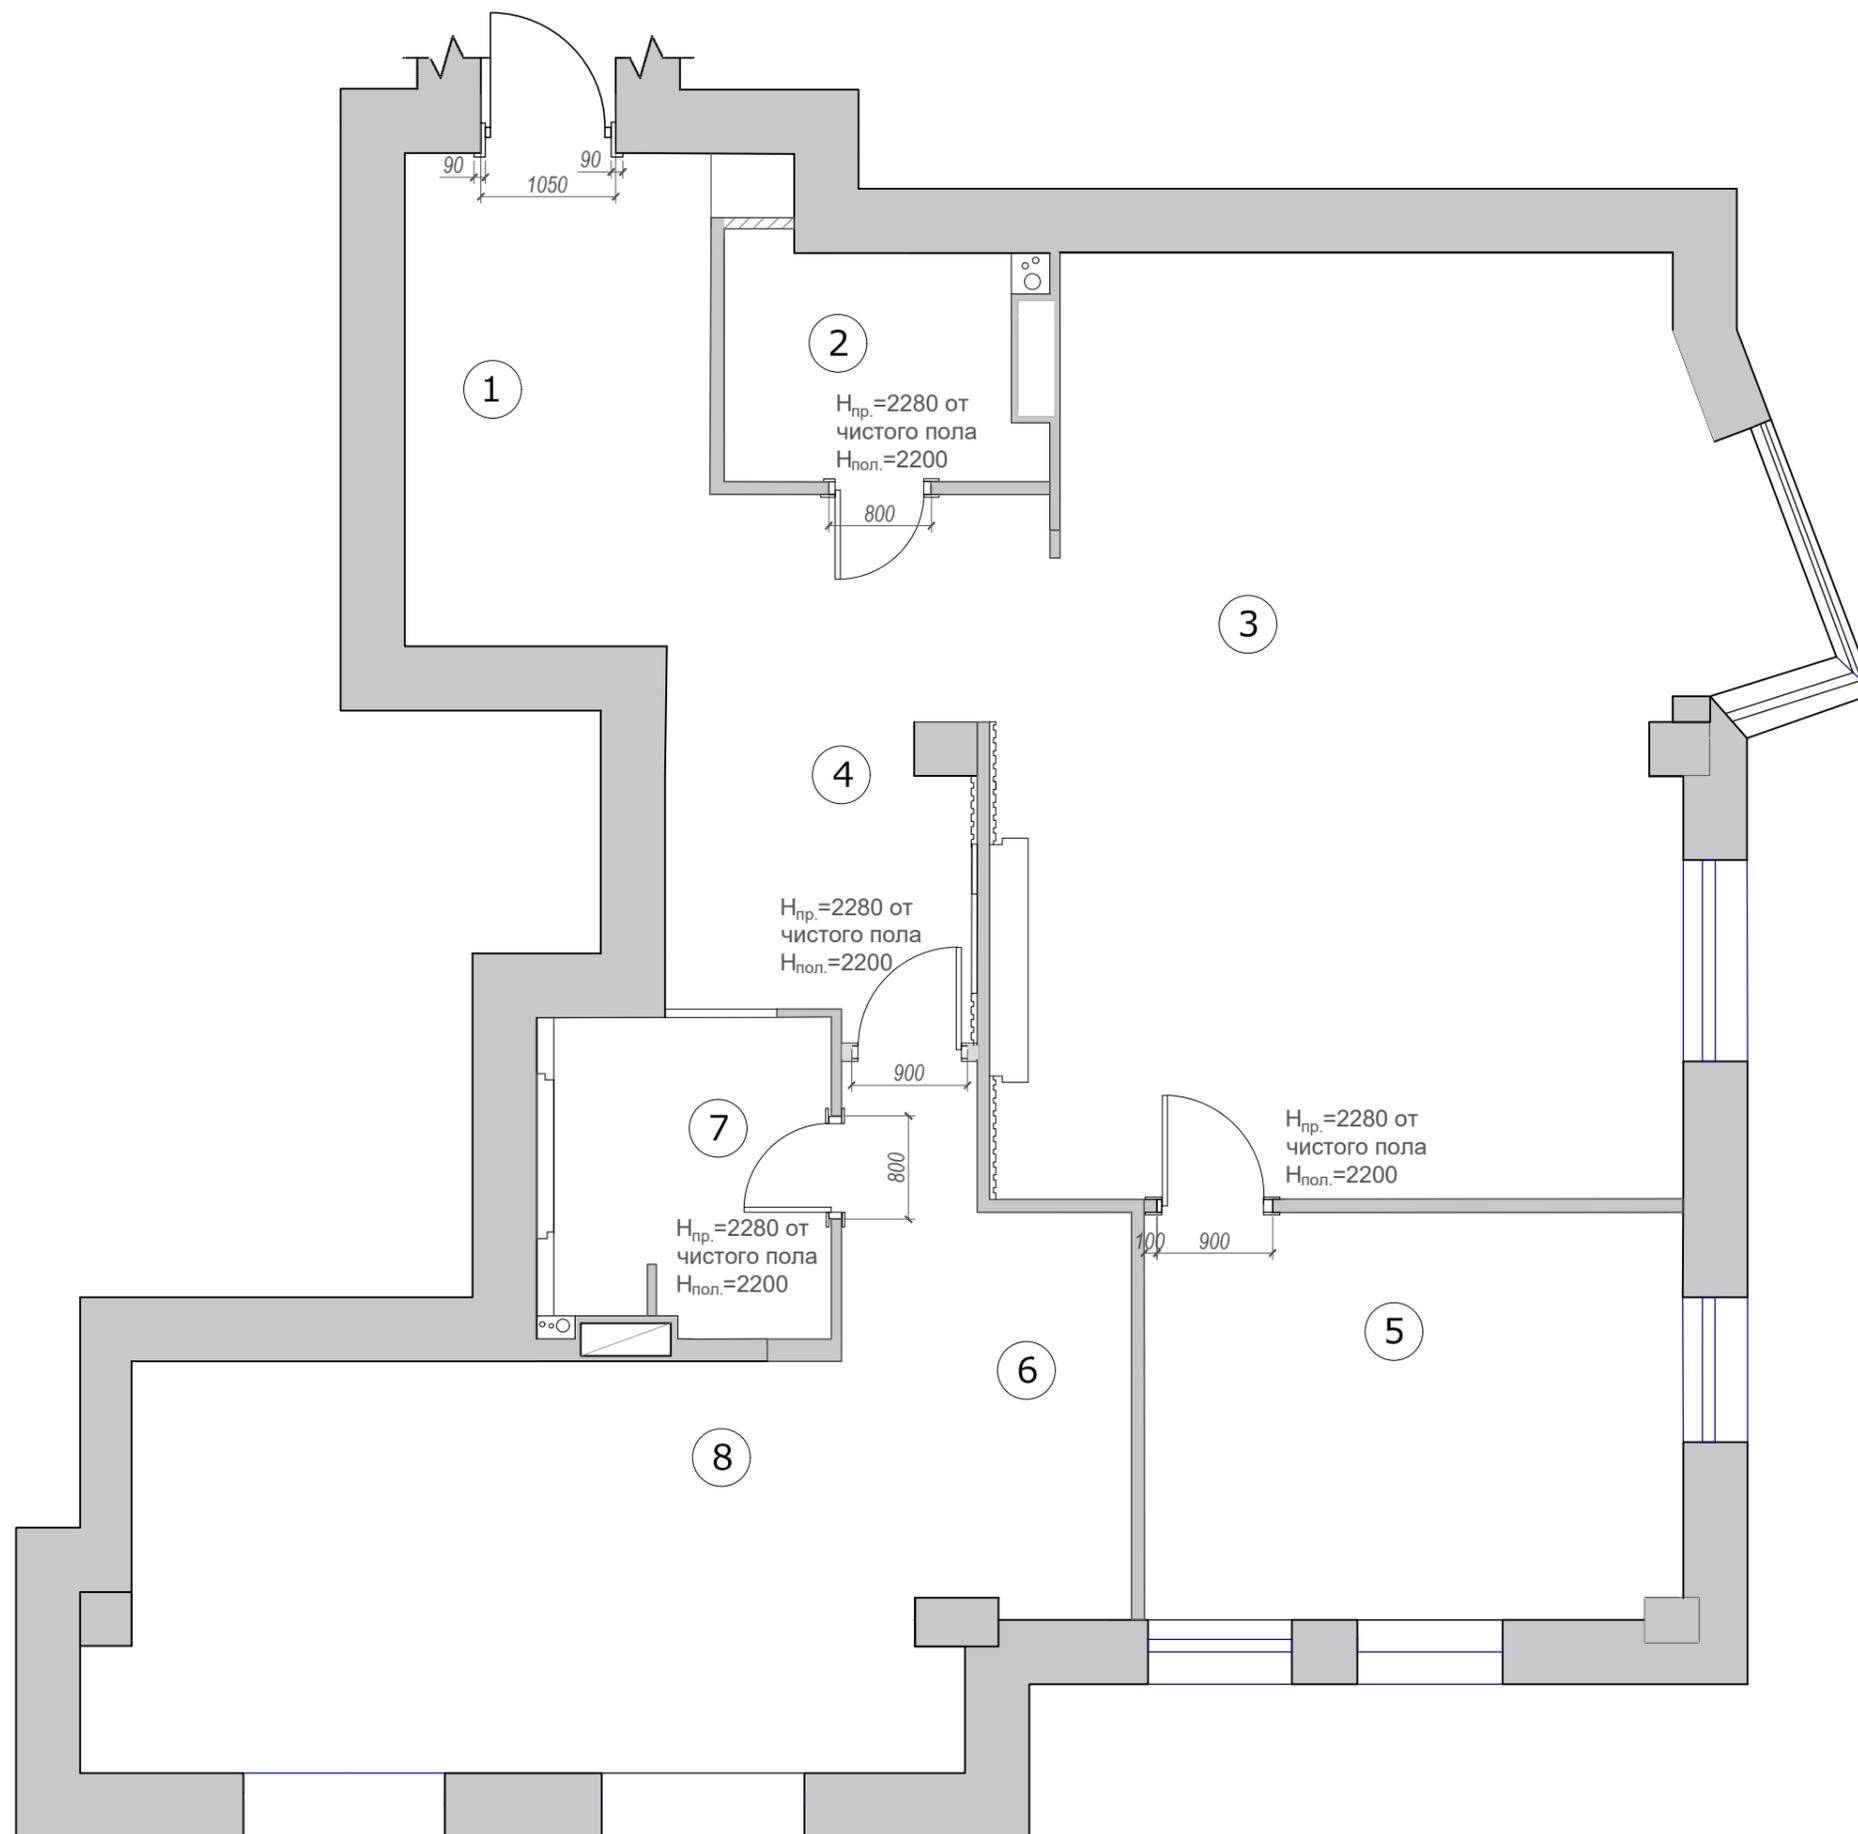

Экспликация помещений

№	Наименование	S, м2
1	Прихожая	13.25
2	С/У	4.3
3	Кухня-гостиная	40
4	Коридор	7.4
5	Кабинет	12.8
6	Гардеробная в спальне	3.5
7	Ванная	5.5
8	Спальня	22.5
Общ. площадь:		109.25

Кол.уч.	Ф.И.О.	подпись	дата
Дизайнер	Паршина Е.		
Заказчик	Галиулин Э.		

Дизайн-проект квартиры

План заполнения дверных проемов

Стадия	Лист	Листов
АИ	16	24




Кол.уч.	Ф.И.О.	подпись	дата
Дизайнер	Паршина Е.		
Заказчик	Галиулин Э.		

Дизайн-проект квартиры





План с обозначениями номеров стен

Стадия	Лист	Листов
АИ	17	24

Развертка стен с обозначениями материалов

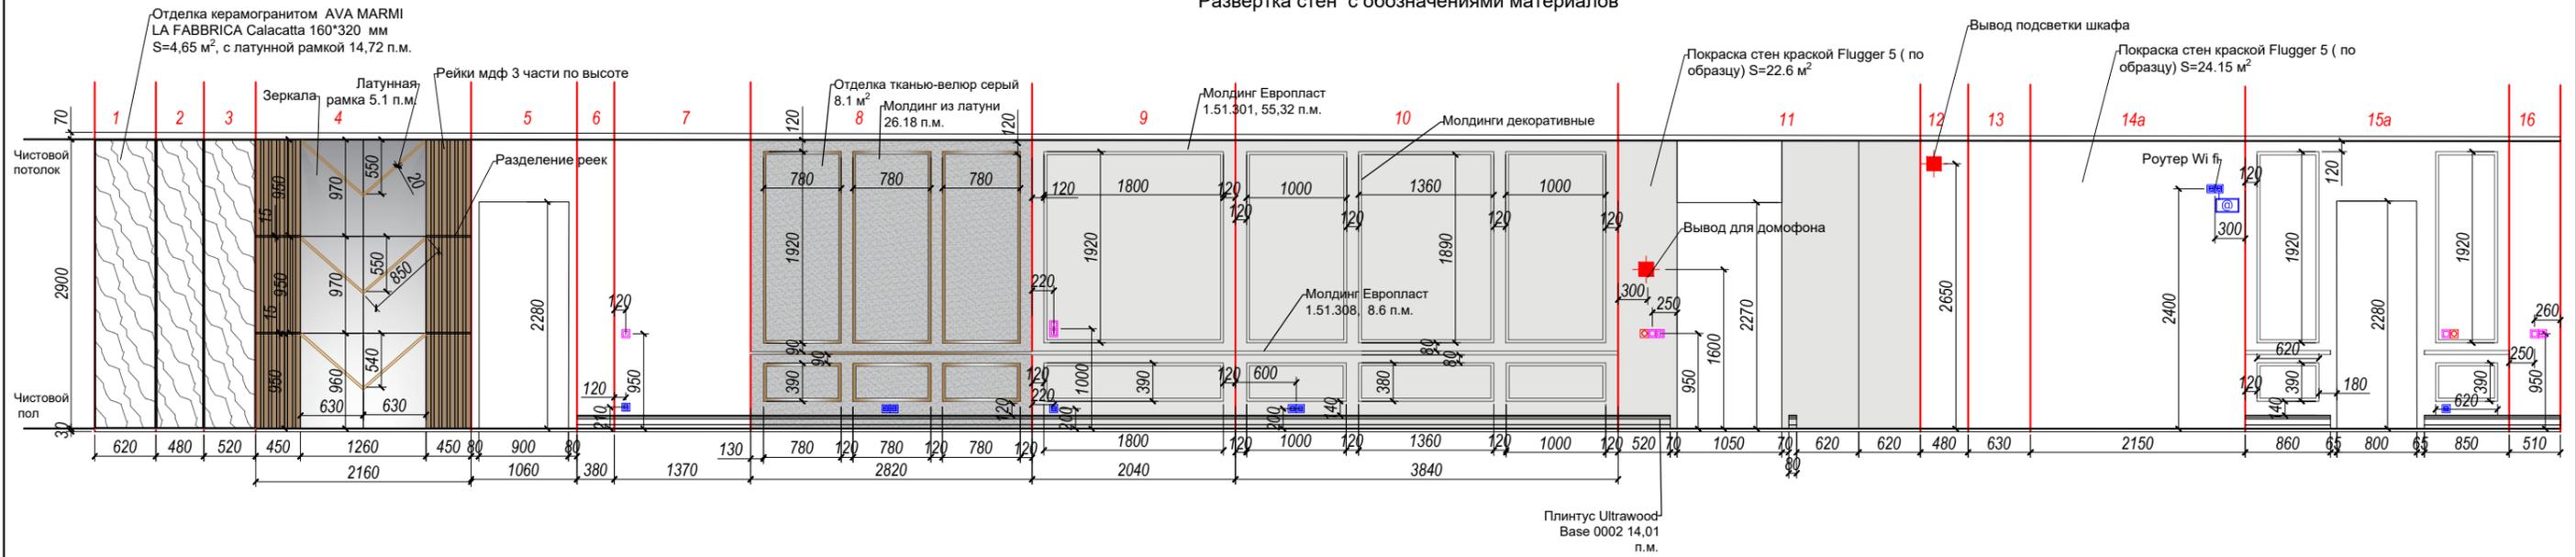

Развертка стен с обозначениями мебели

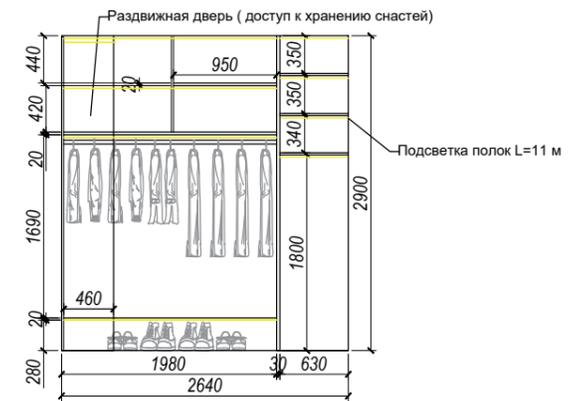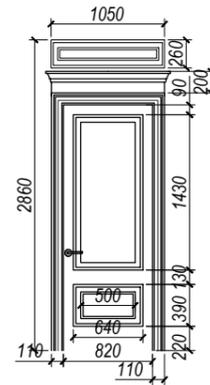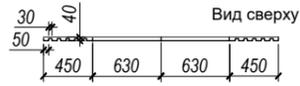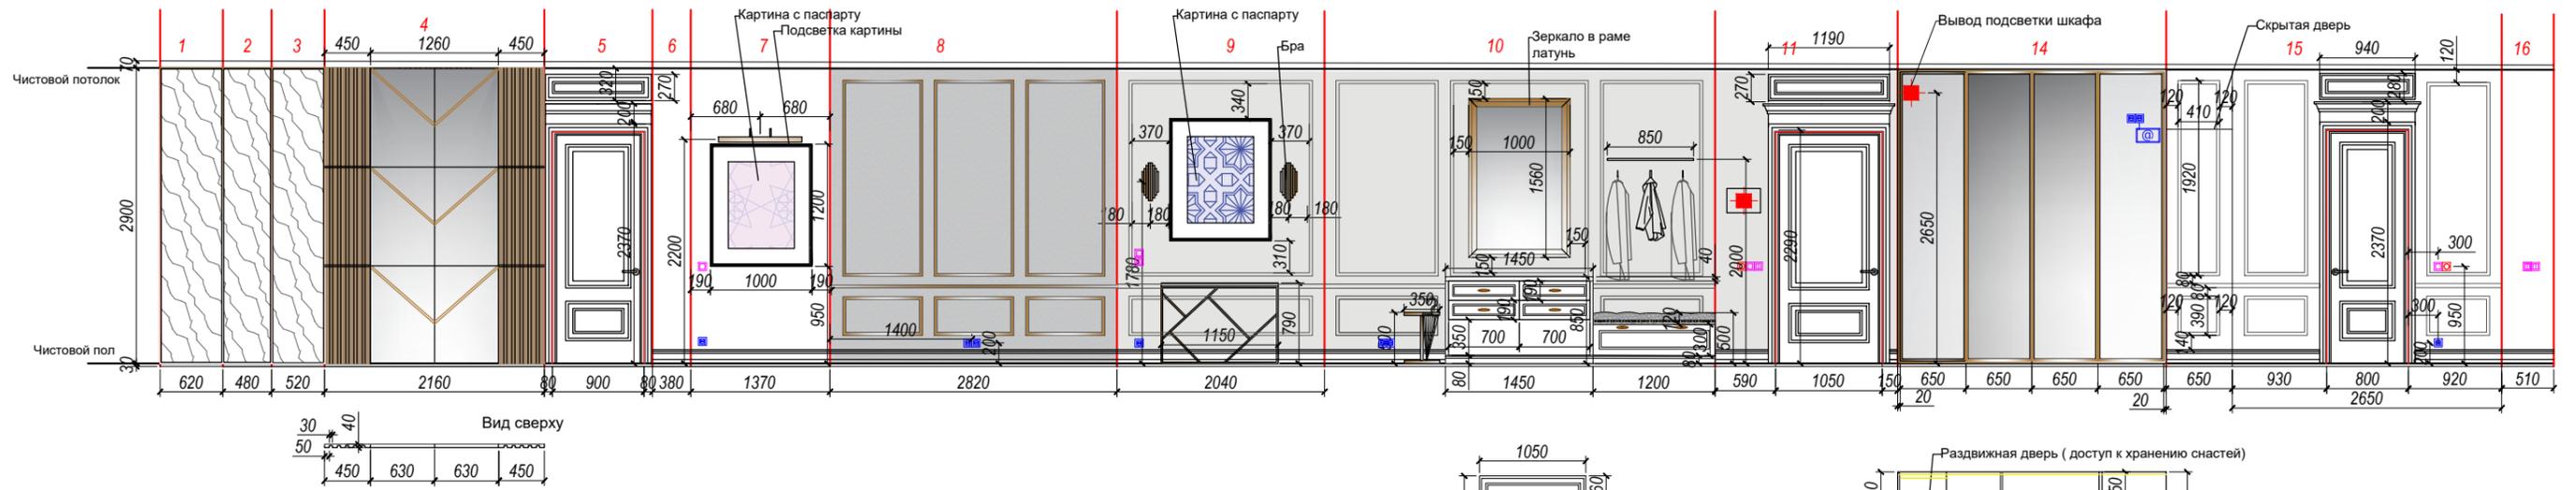

Кол.уч.	Ф.И.О.	подпись	дата
Дизайнер	Паршина Е.		
Заказчик	Галиулин Э.		


Дизайн-проект квартиры

Развертка стен санузла


Стадия	Лист	Листов
АИ	18	24

ELENA
PARSHINA
DESIGN INTERIOR

Развертка стен с обозначениями материалов

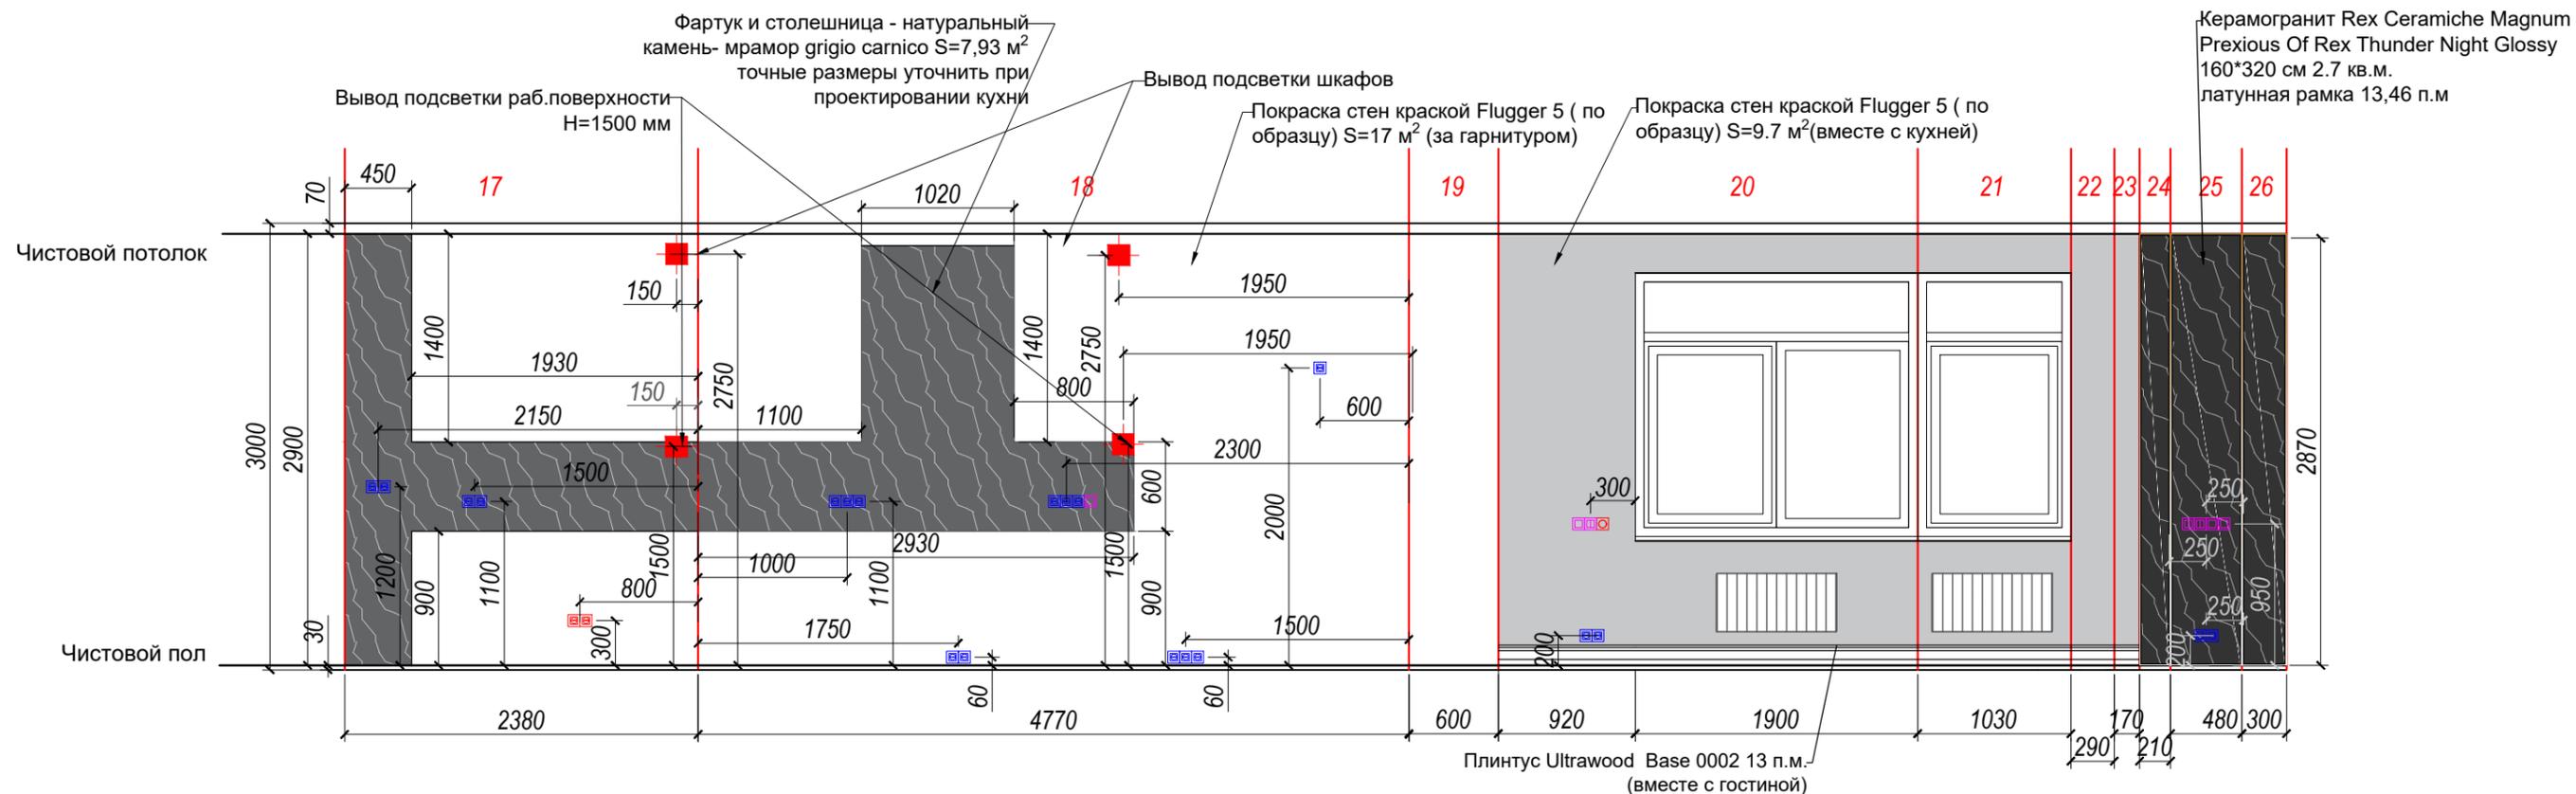


Развертка стен с обозначениями мебели

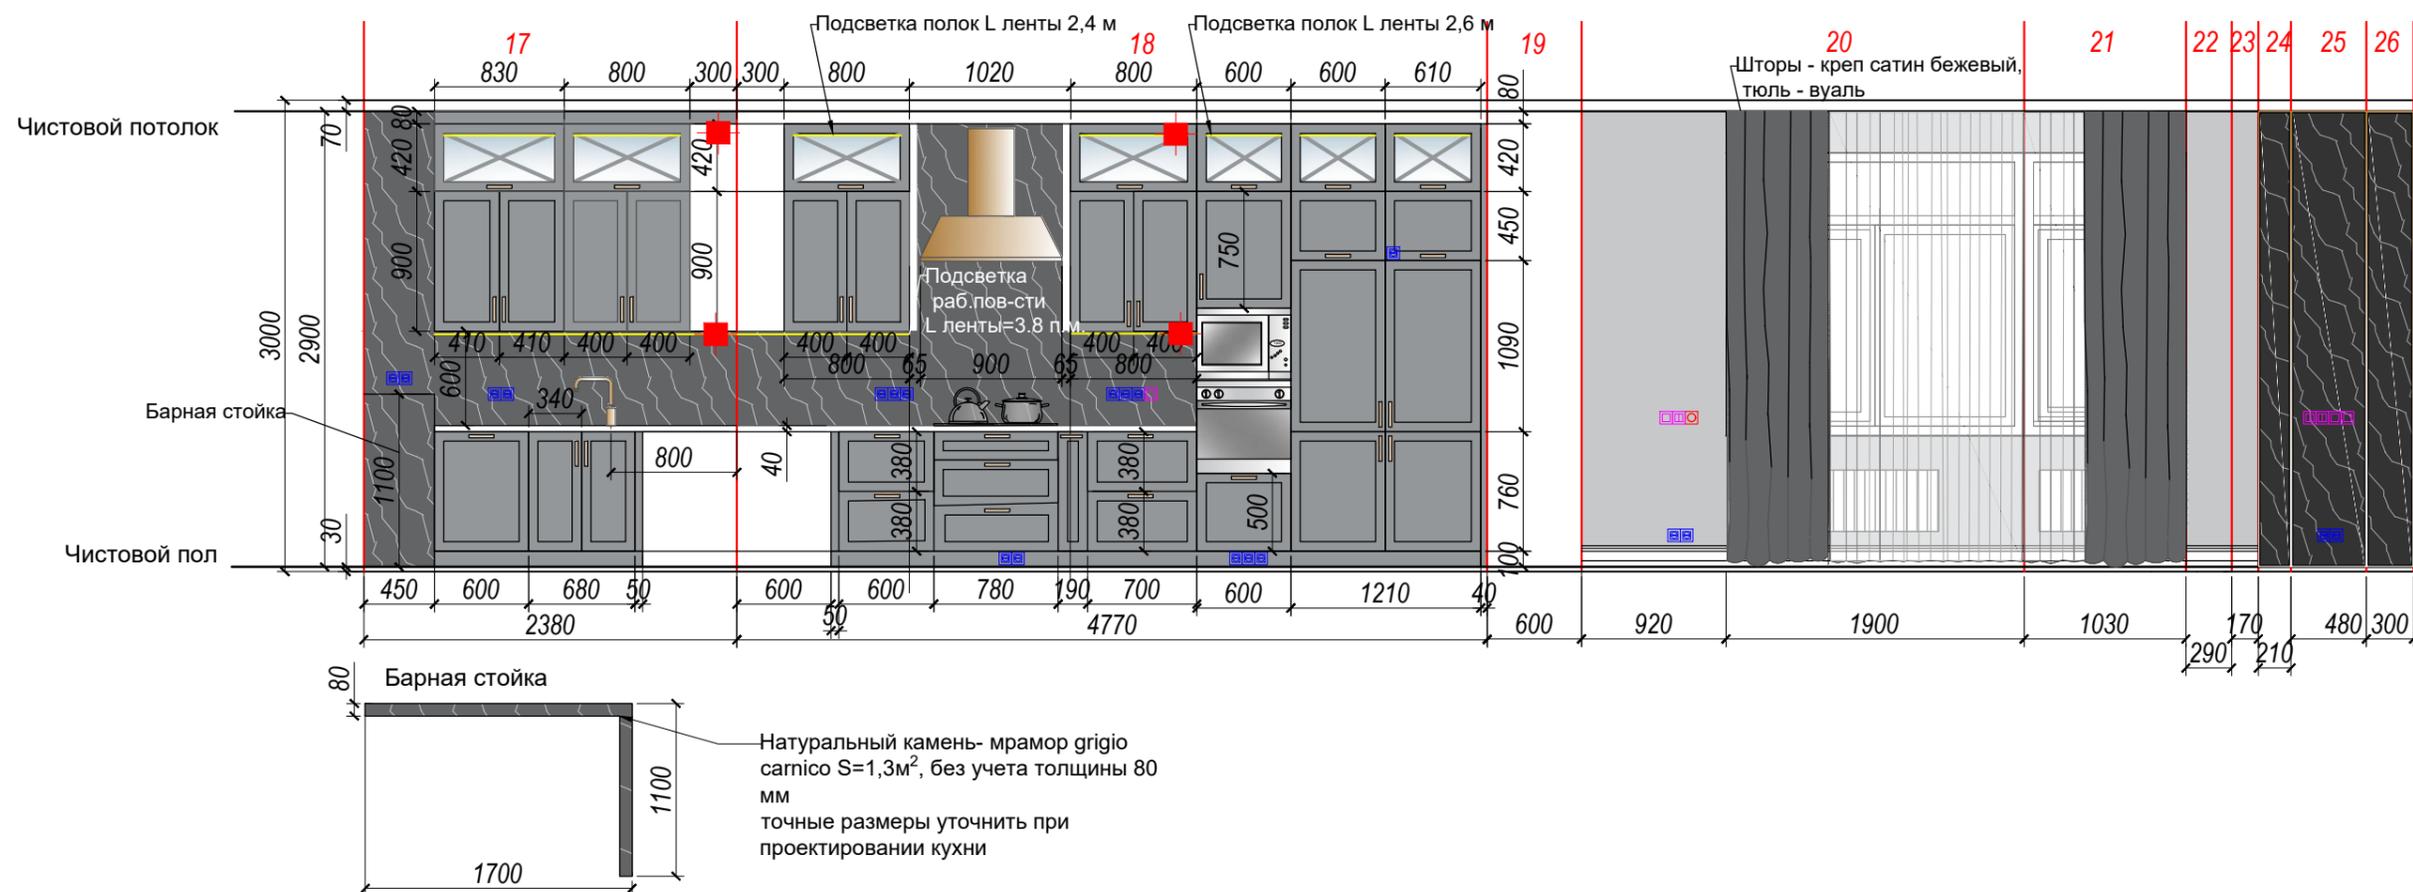


Кол.уч.	Ф.И.О.	подпись	дата	Дизайн-проект квартиры	Развертка стен кухни гостиной	Стадия	Лист	Листов	
Дизайнер	Паршина Е.					АИ	19	24	
Заказчик	Галиулин Э.								

Развертка стен с обозначениями материалов

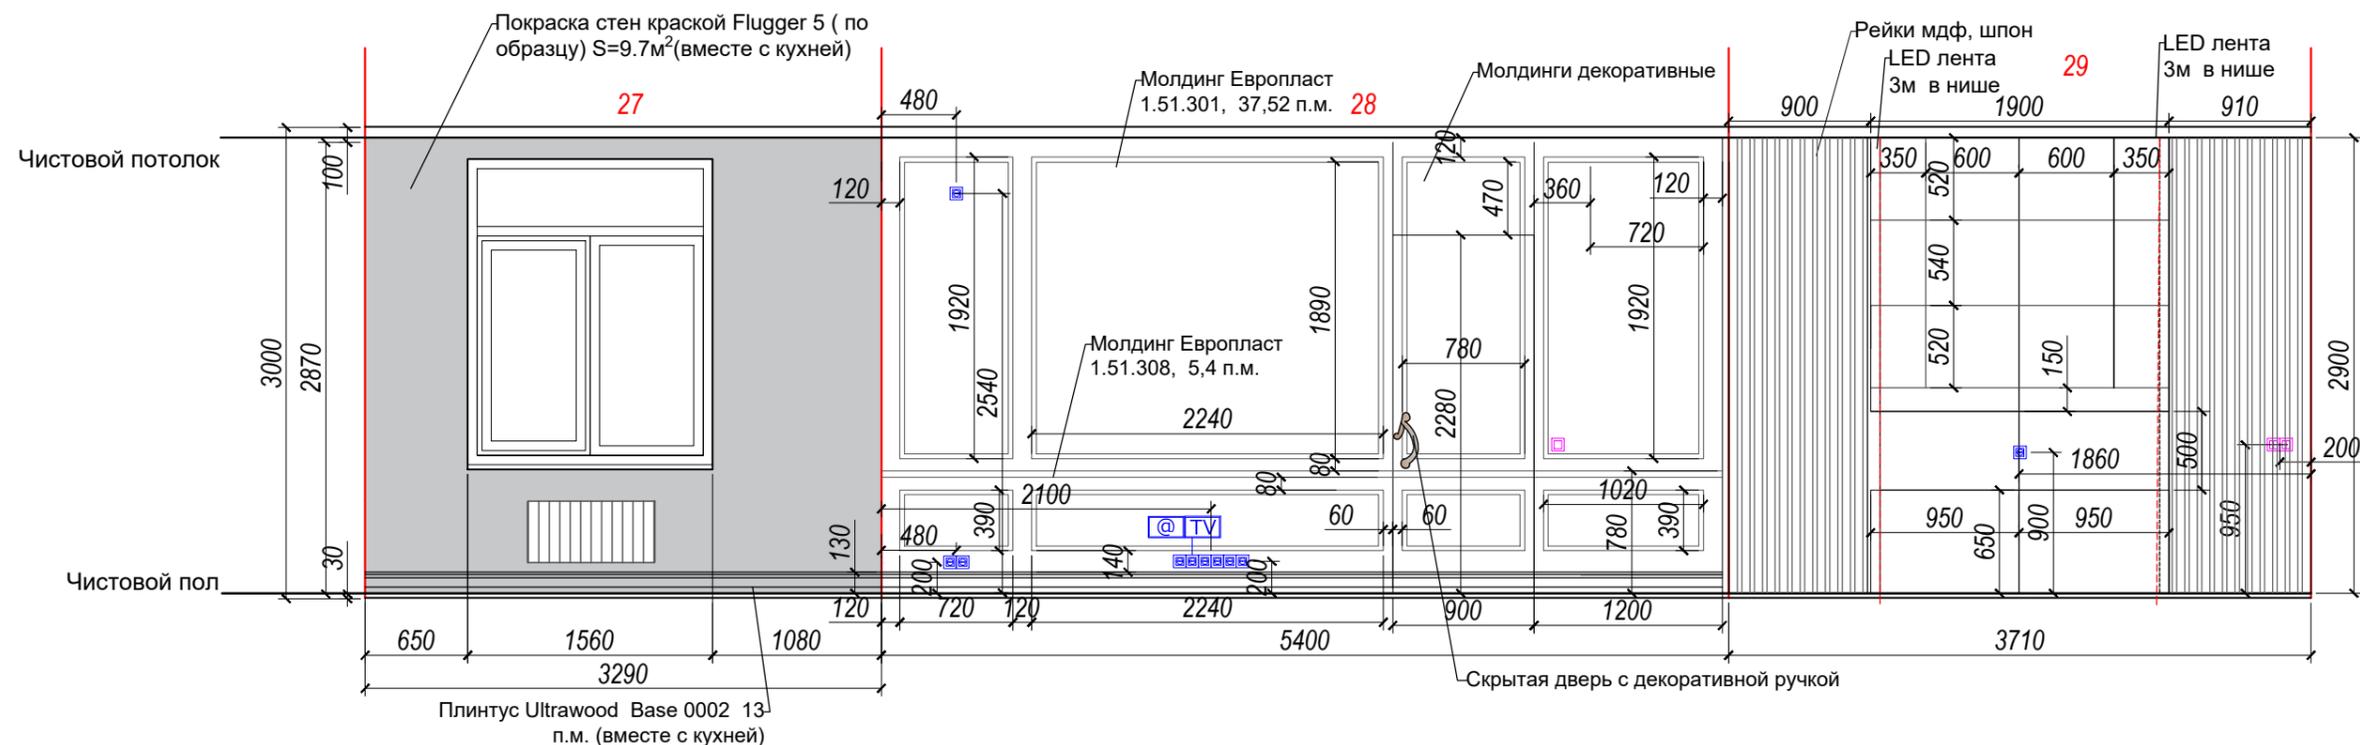


Развертка стен с обозначениями мебели






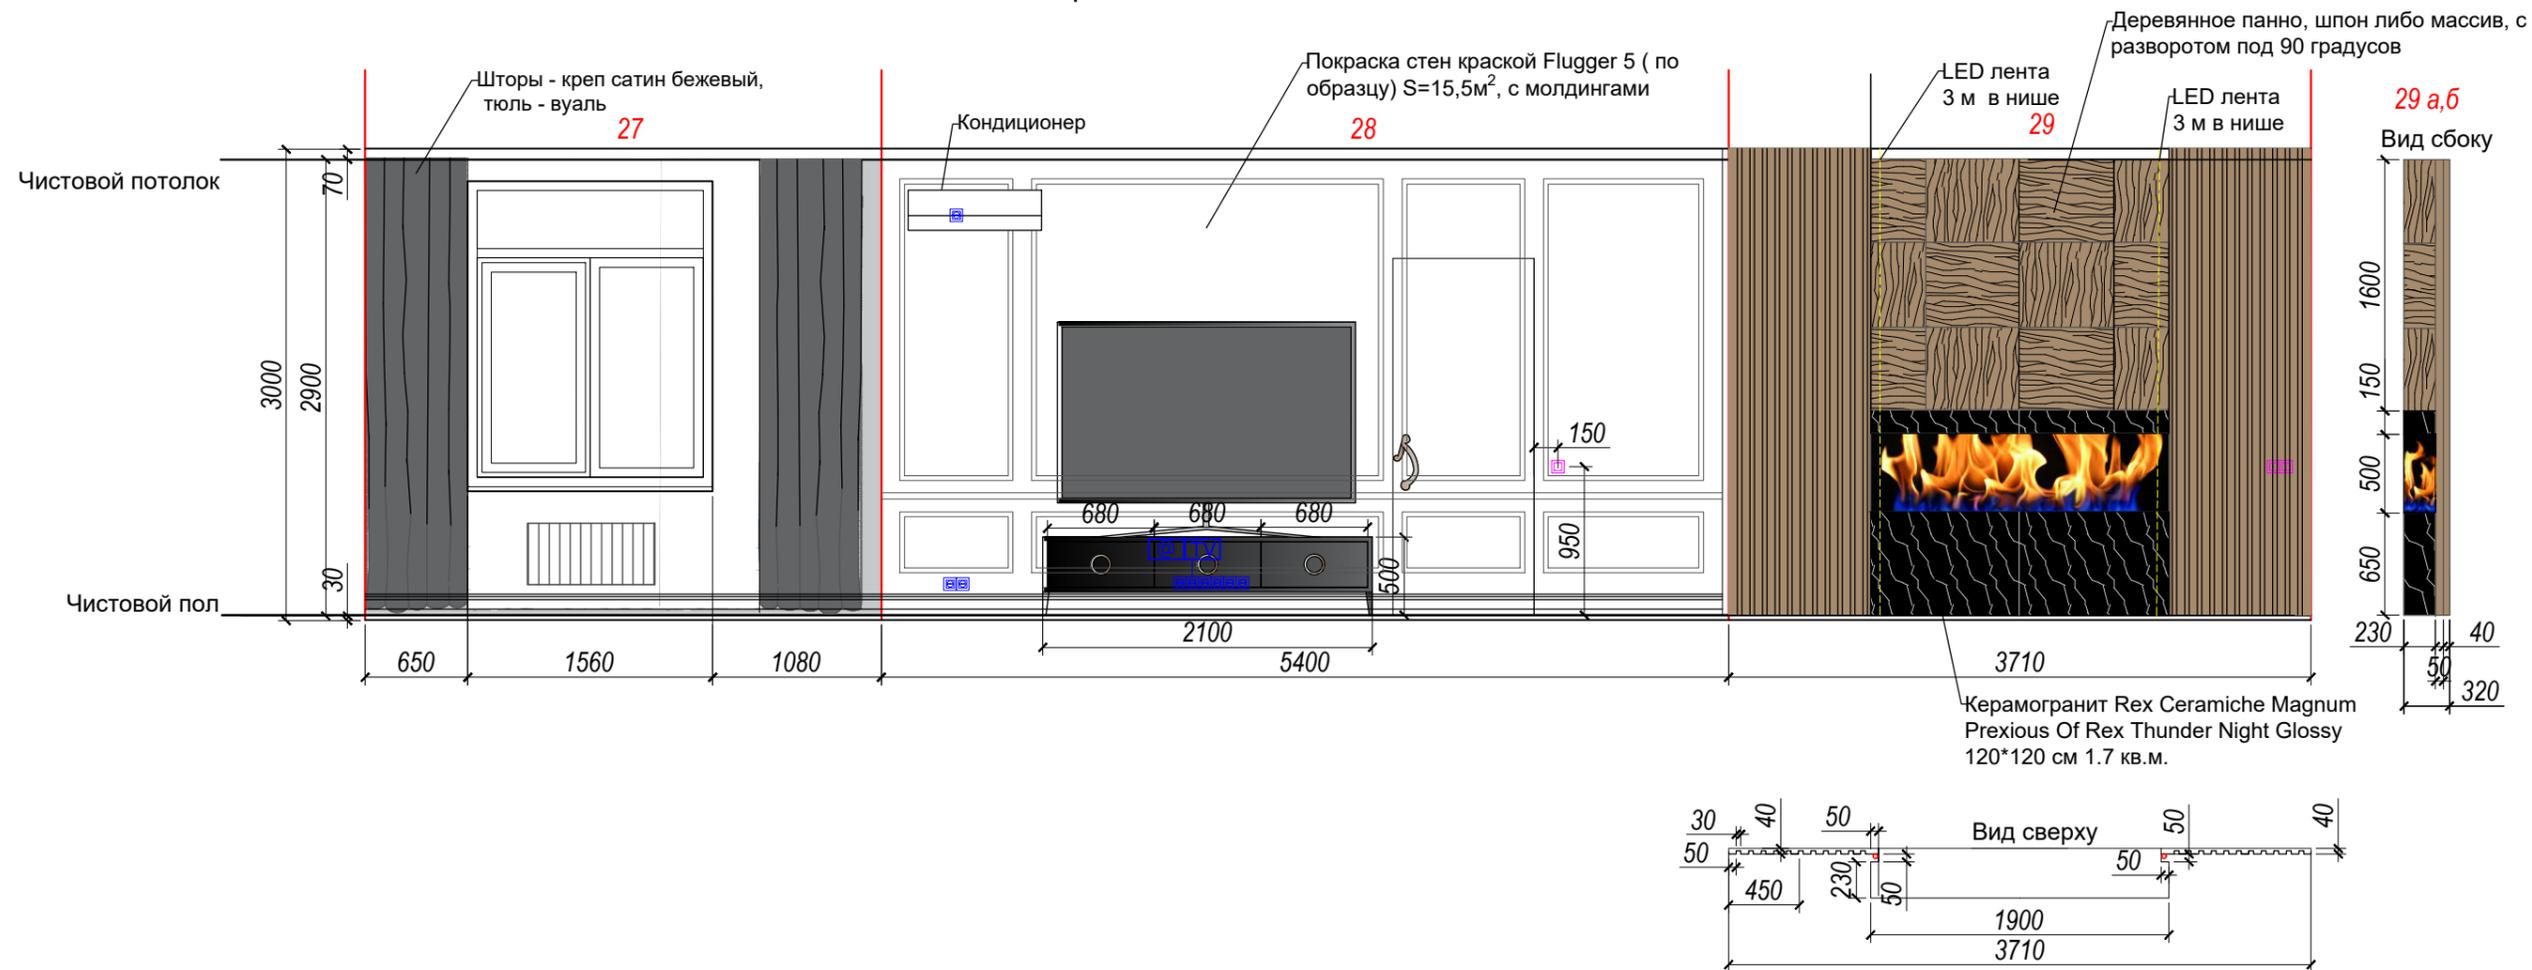


Кол.уч.	Ф.И.О.	подпись	дата	Дизайн-проект квартиры	Развертка стен кухни гостиной	Стадия	Лист	Листов	
Дизайнер	Паршина Е.					АИ	20	24	
Заказчик	Галиулин Э.								

Развертка стен с обозначениями материалов

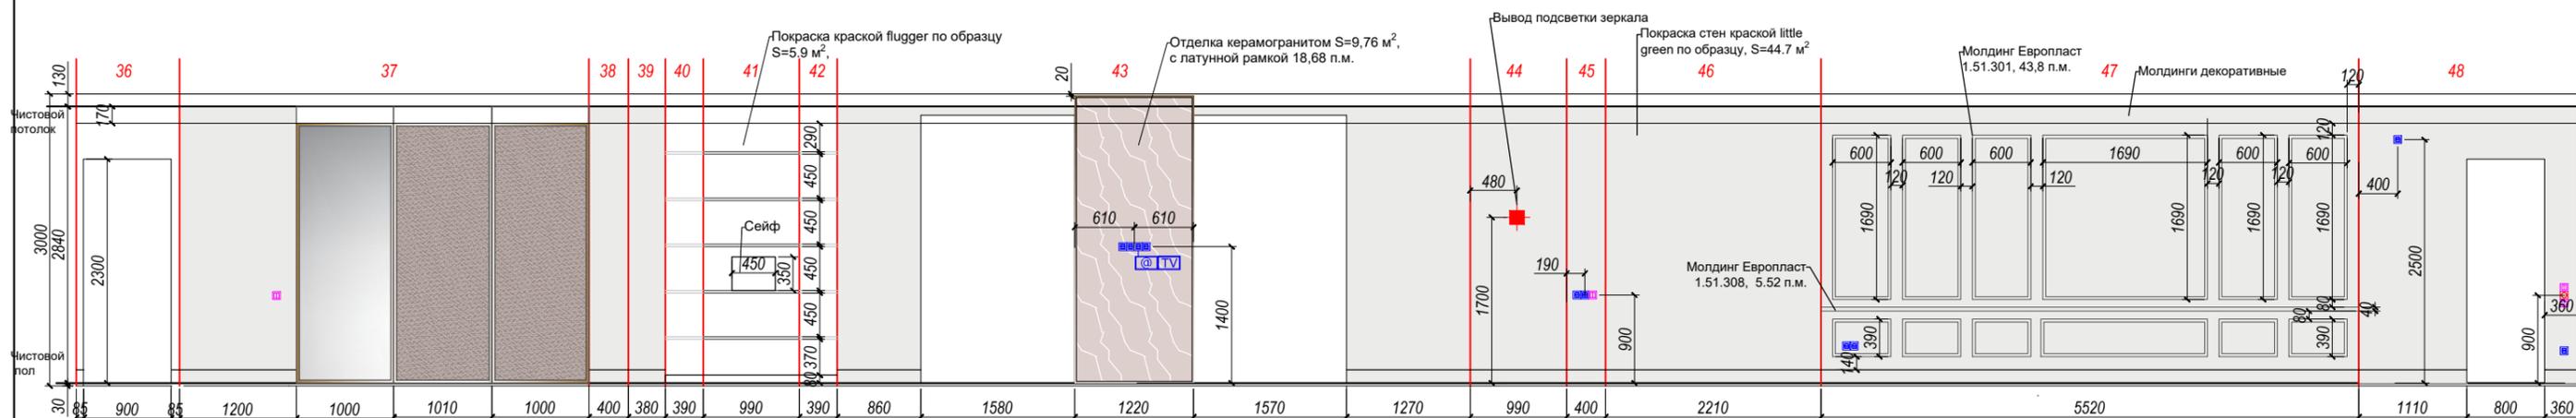

Развертка стен с обозначениями мебели

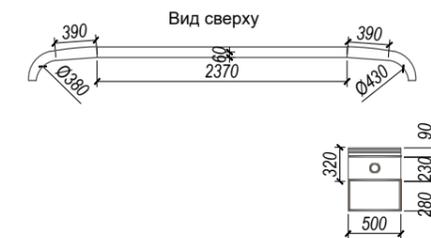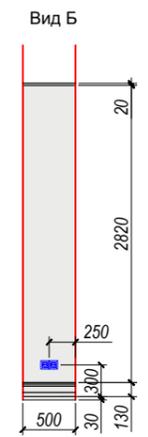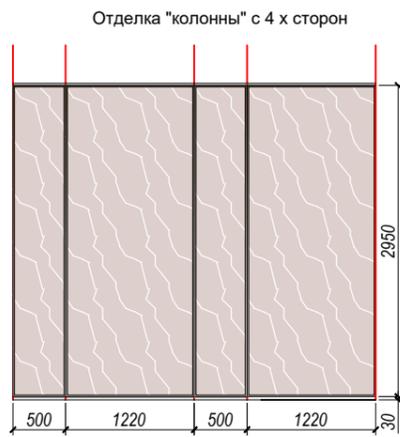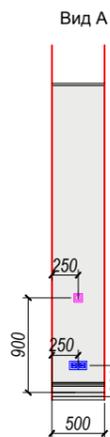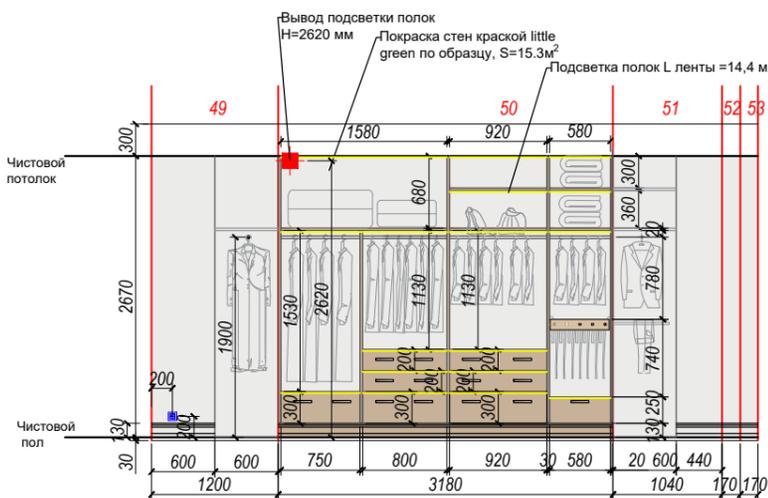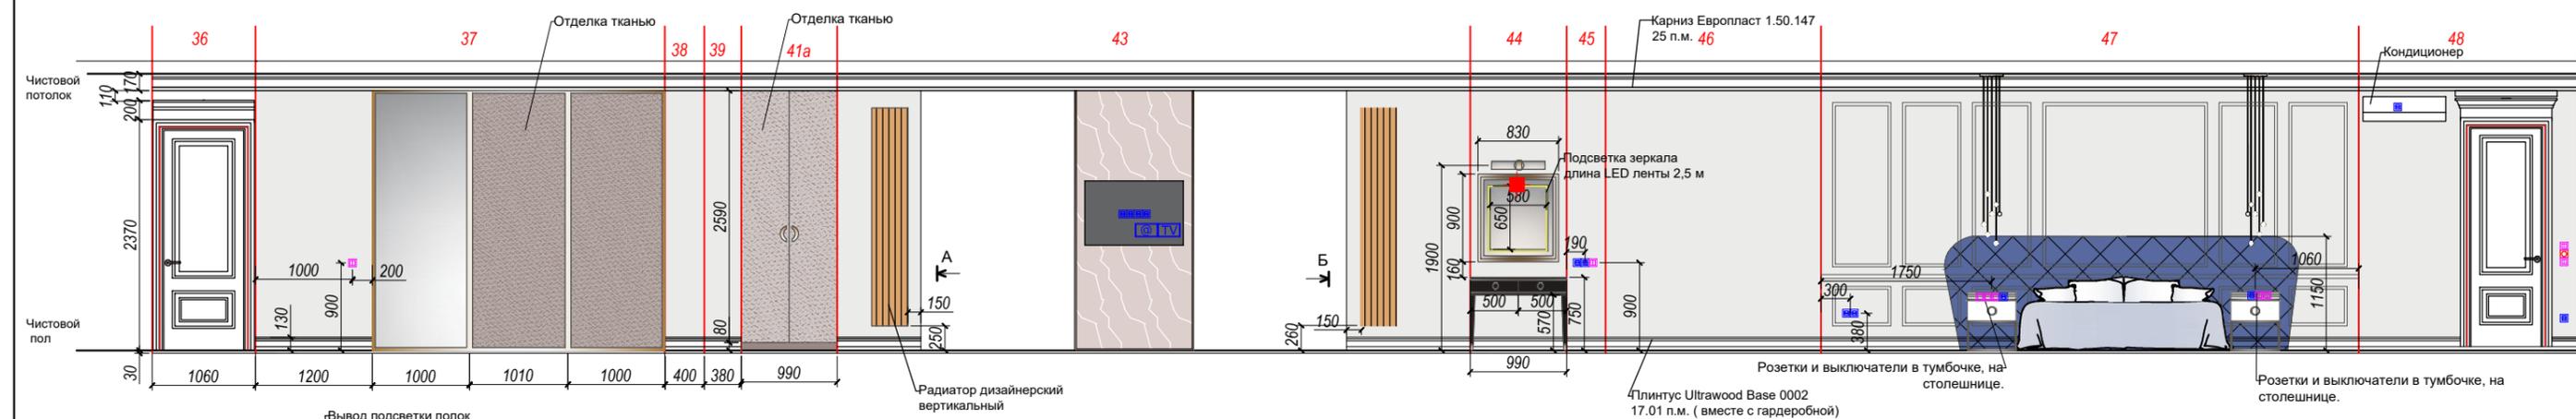

Кол.уч.	Ф.И.О.	подпись	дата
Дизайнер	Паршина Е.		
Заказчик	Галиулин Э.		


Дизайн-проект квартиры

Развертка стен спальни


Стадия	Лист	Листов
АИ	22	24

ELENA
PARSHINA
DESIGN INTERIOR

Развертка стен с обозначениями материалов

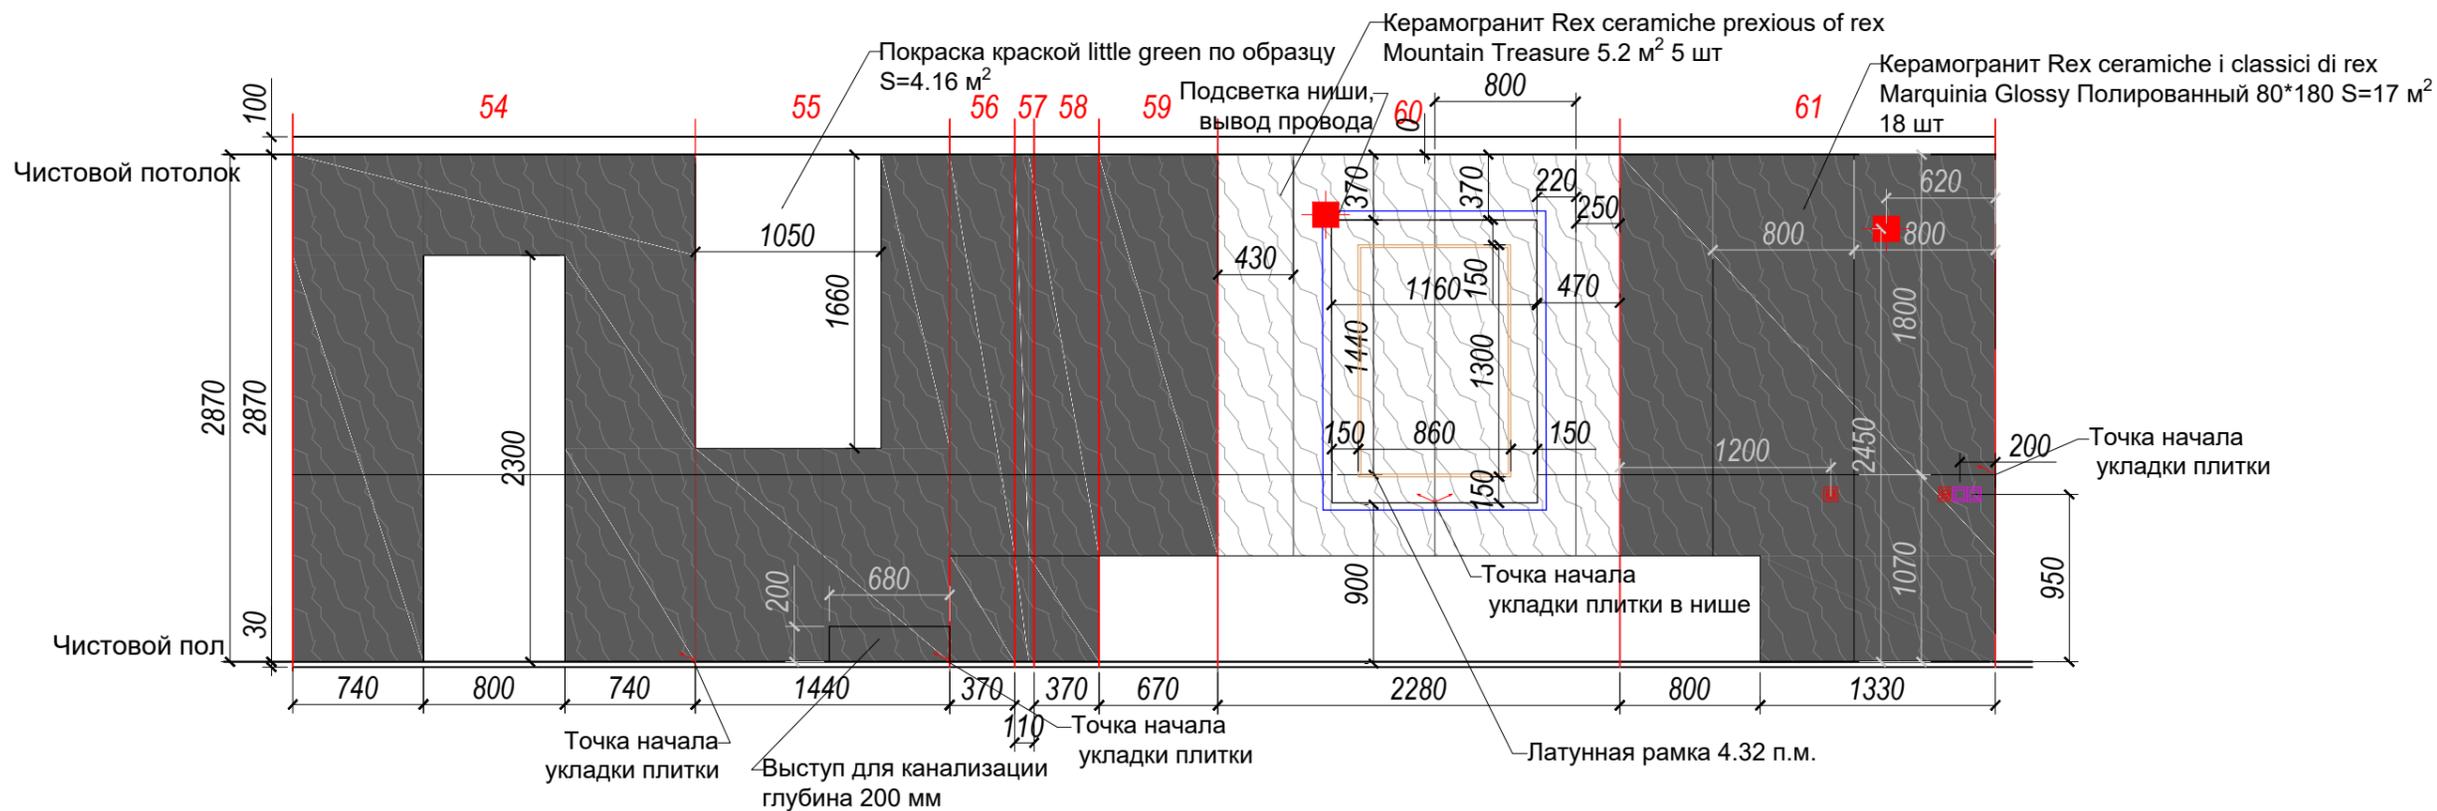


Развертка стен с обозначениями мебели

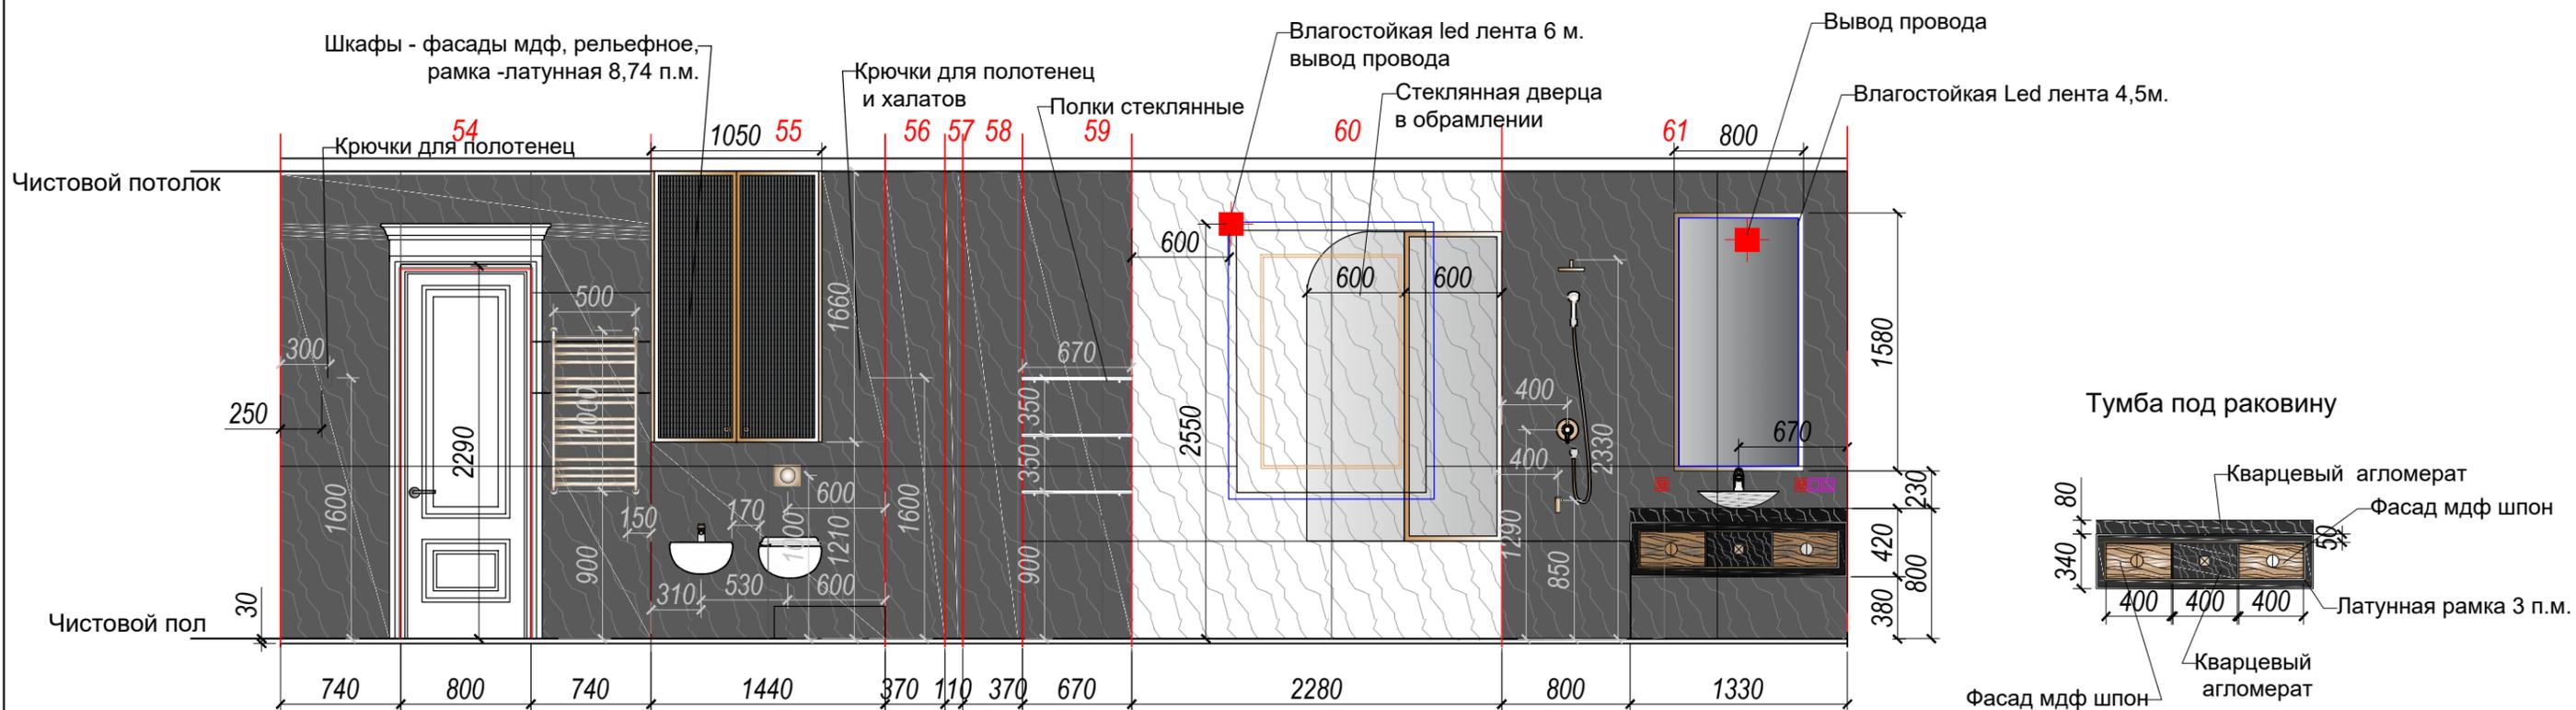


Кол.уч.	Ф.И.О.	подпись	дата	Дизайн-проект квартиры	Развертка стен ванной	Стадия	Лист	Листов	ELENA PARSHINA GOODSIGN INTERIOR
Дизайнер	Паршина Е.					АИ	23	24	
Заказчик	Галиулин Э.								

Развертка стен с обозначениями материалов

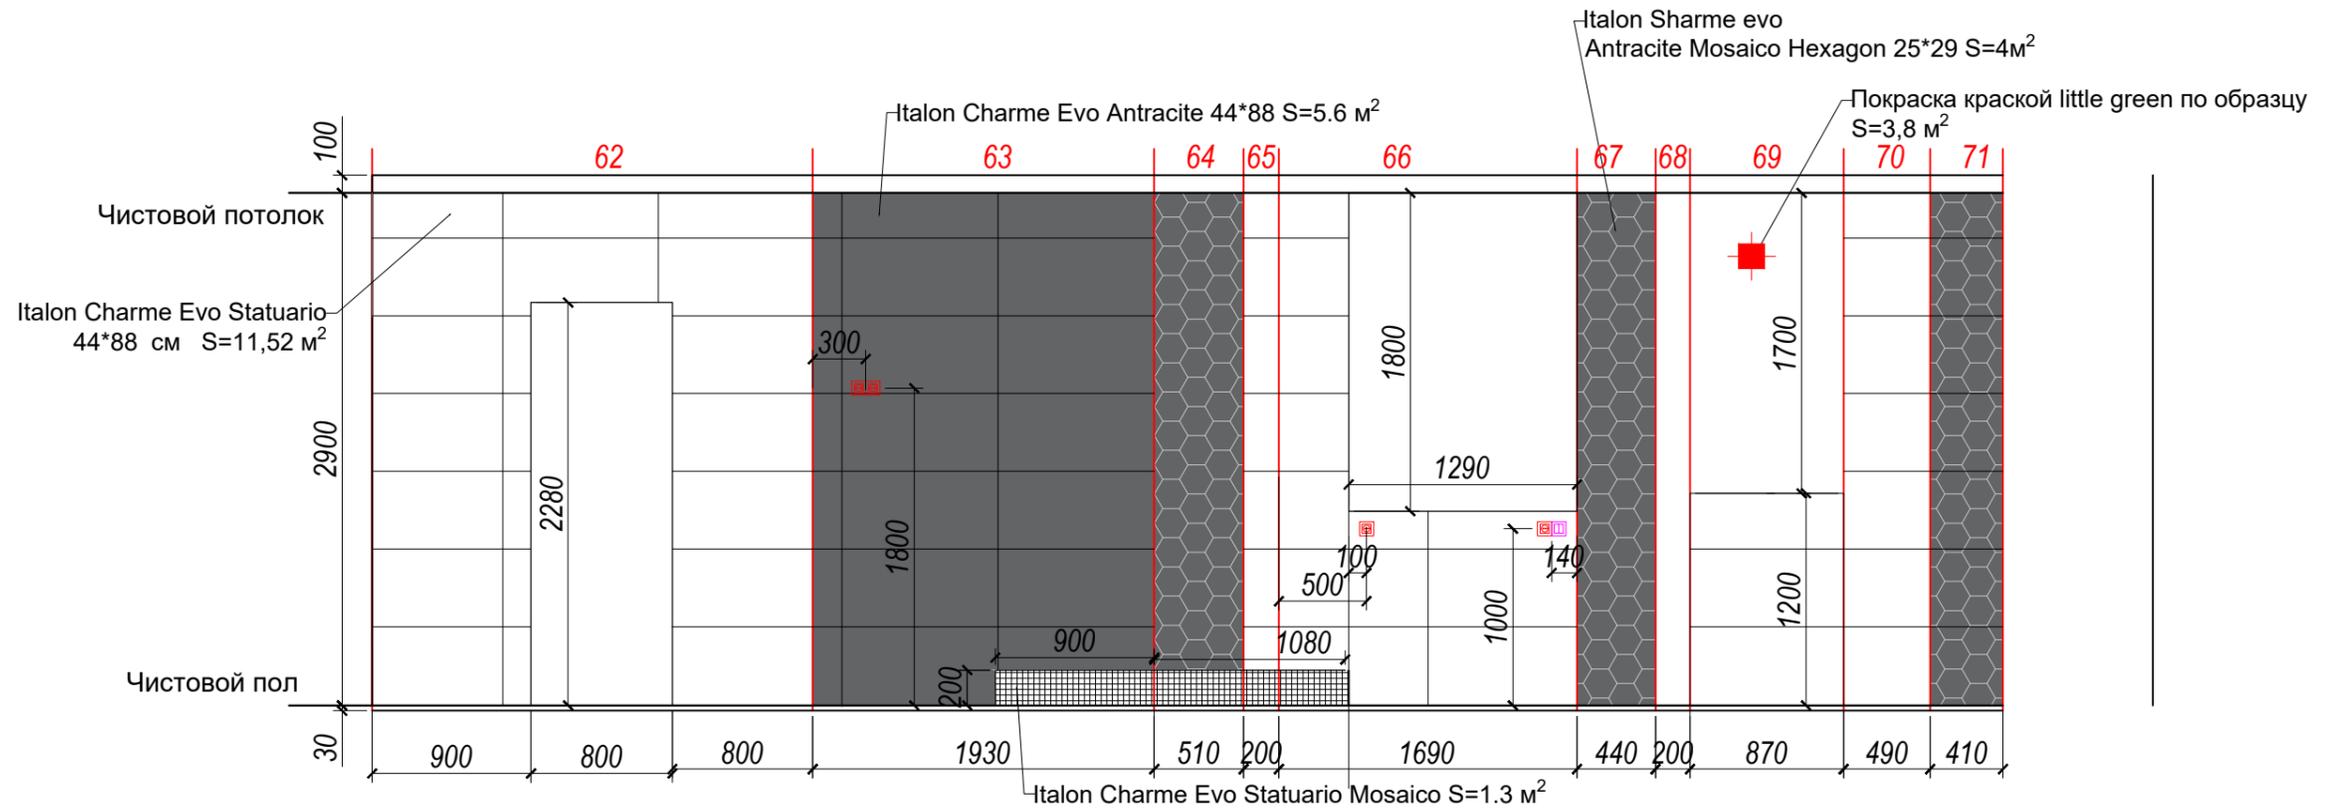

Развертка стен с обозначениями мебели

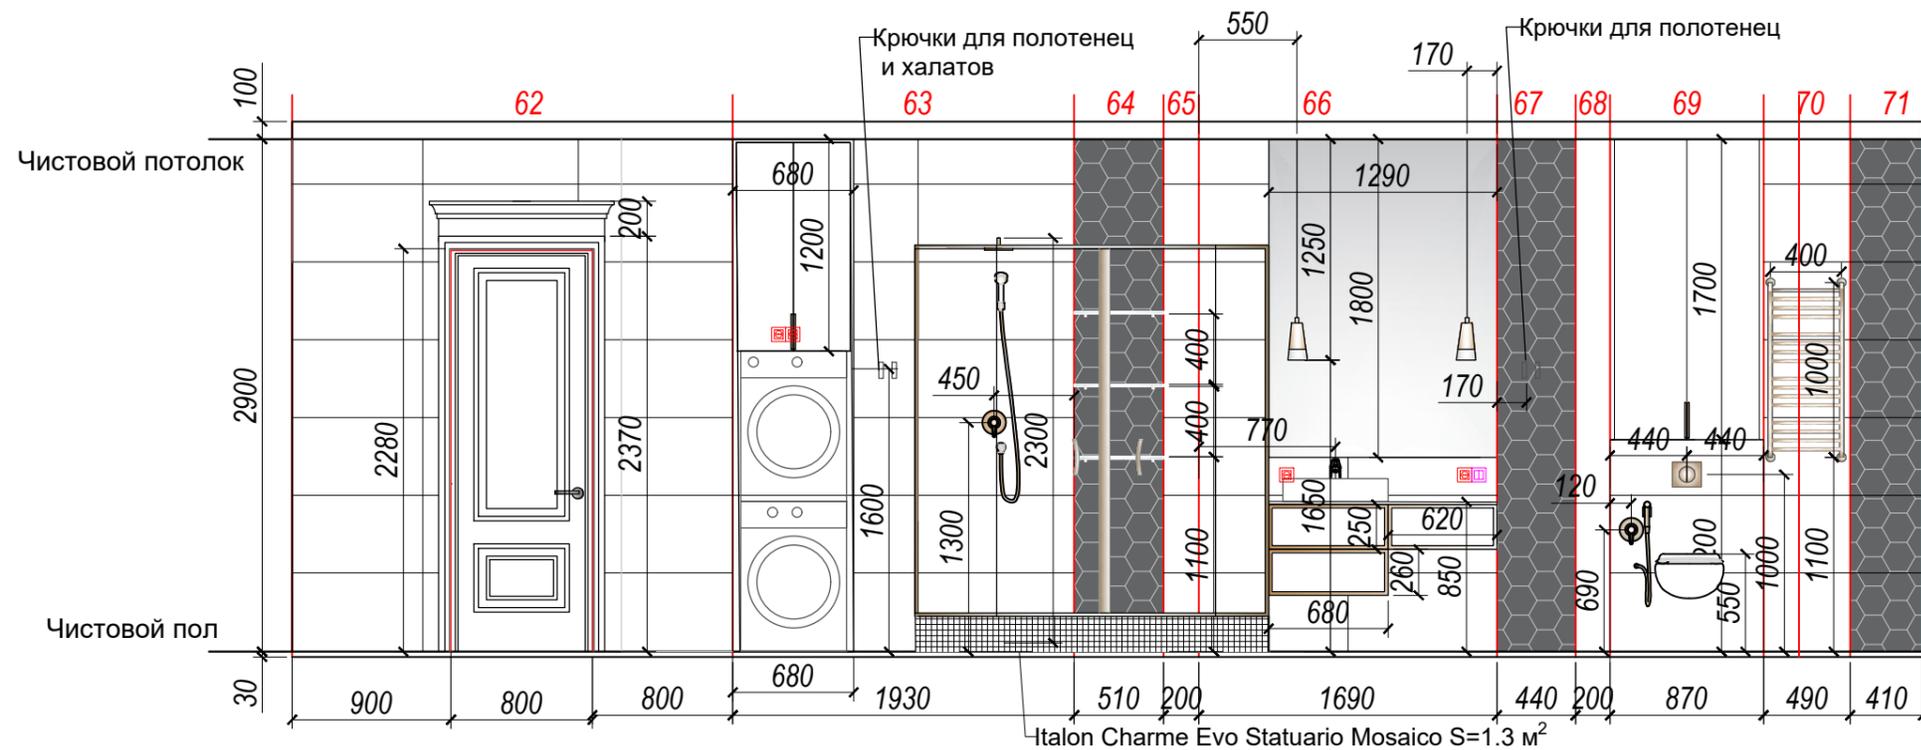

Кол.уч.	Ф.И.О.	подпись	дата	Дизайн-проект квартиры	Развертка стен санузла	Стадия	Лист	Листов	ELENA PARSHINA GOOD DESIGN INTERIOR
Дизайнер	Паршина Е.					АИ	24	24	
Заказчик	Галиулин Э.								

E L E N A
P A R S H I N A
D O D E S I G N ● I N T E R I O R

Mobile/WhatsApp/Viber: +7 931 382 3171

Mail: ep@dodesign.pro

dodesign.pro

dodesigninterior.ru